


masa polimerowa wodoszczelna( poniżej gruntu)/  
wyprawa mozaikowa(powyżej gruntu)  
polistyren ekstrudowany 10 cm  
izolacja przeciwwilgociowa  
istniejący mur z cegły pełnej  
tynk cementowo wapienny

masa polimerowa wodoszczelna( poniżej gruntu)/  
wyprawa mozaikowa(powyżej gruntu)  
polistyren ekstrudowany 10 cm  
izolacja przeciwwilgociowa  
istniejąca ściana fundamentowa

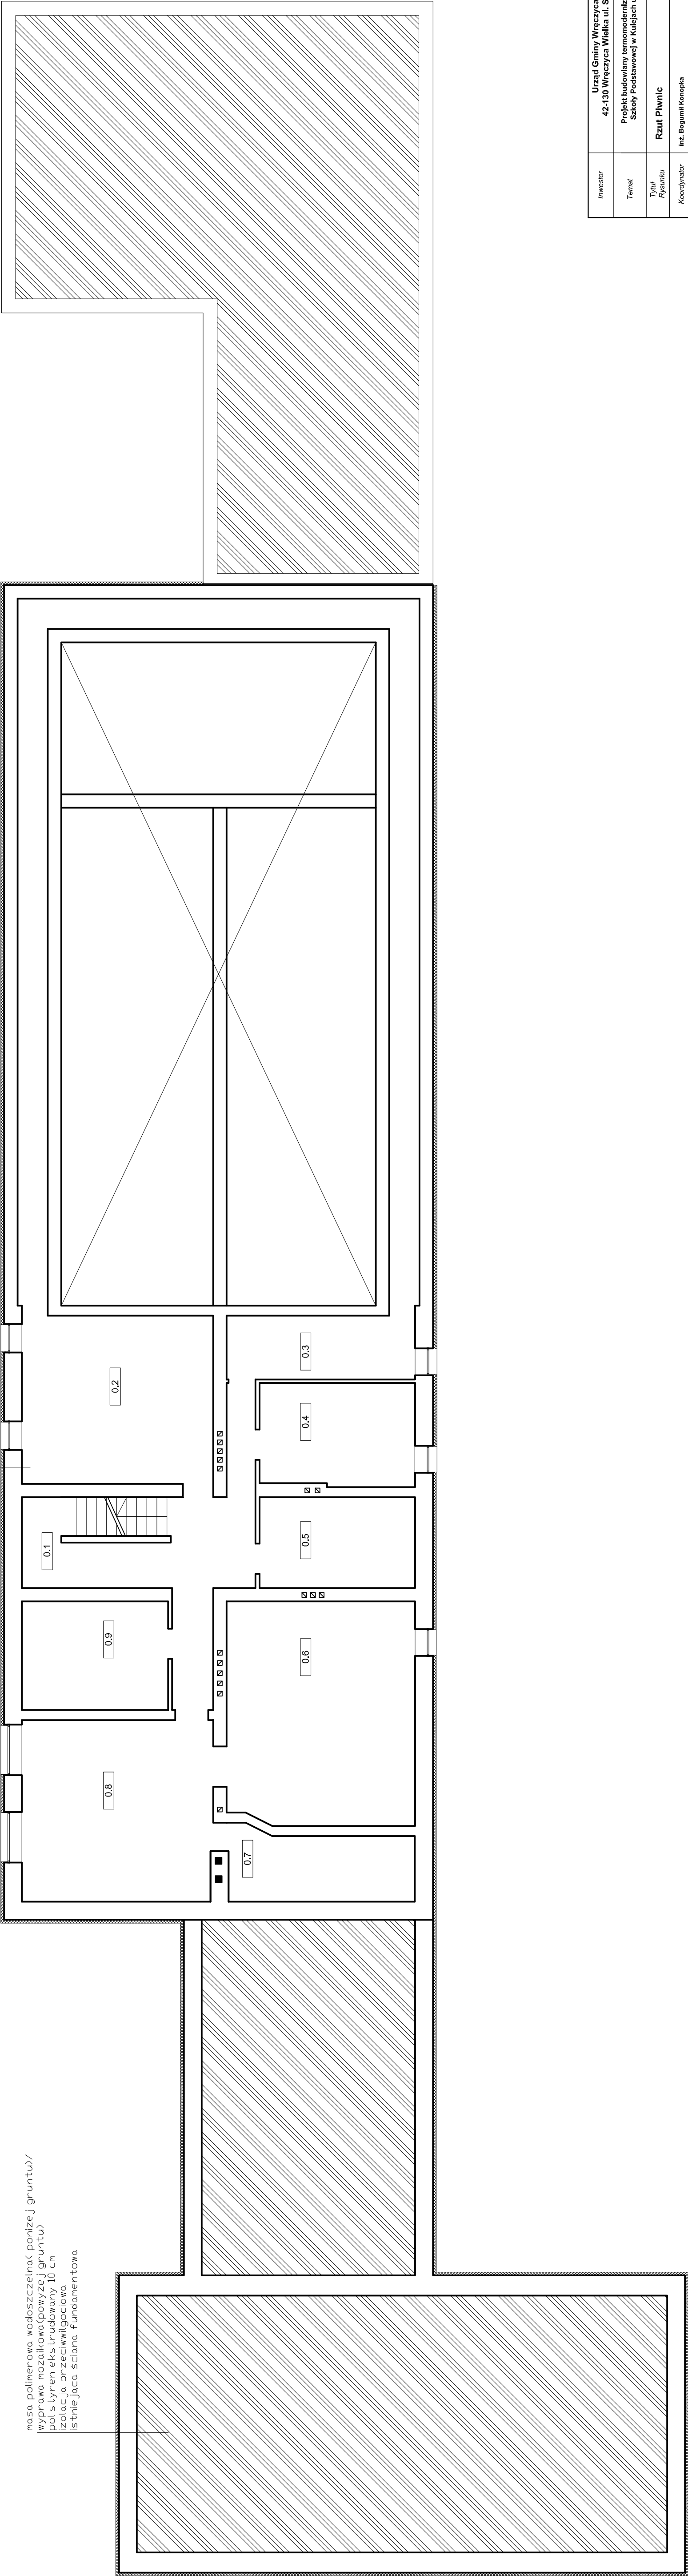

Investor	Urząd Gminy Wręczyca Wielka
Temat	42-130 Wręczyca Wielka ul. Sienkiewicza 1 Projekt budowlany termomodernizacji budynku Szkoły Podstawowej w Kulijach ul. Szkoła 1
Tytuł Rysunku	Rzut Piwnic
Koordynator	Inż. Bogumił Konopka
Projektant	mgr inż. Andrzej Trocha
Rok: 2017	Skala: 1:100
	Nr rys. P-01