


3970

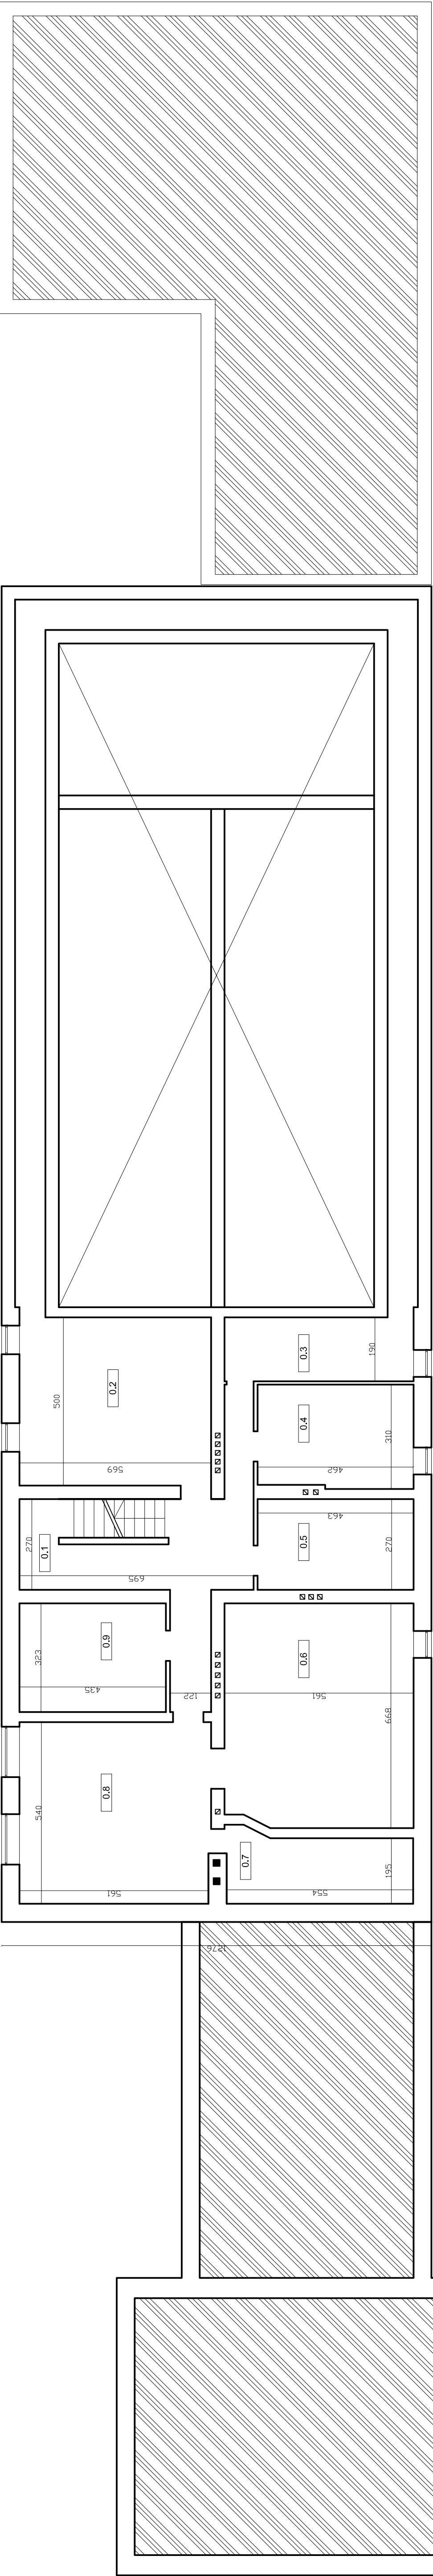

Inwestor	Urząd Gminy Wręczyca Wielka		
Temat	42-130 Wręczyca Wielka ul. Sienkiewicza 1		
Tytuł	Projekt budowlany termomodernizacji budynku		
Rysował	Sąsady Podstawowej w Kuflejach ul. Szkoła 1		
Rok: 2017	Rzut Piwnic- stan istniejący		
	Inż. Bogumił Konopka		
	Nr rys. I-01		
	Skala: 1:100		