


tynk cienkowarstwowy/silikonowy wodoszczelny
styropian 15 cm
istniejący mur z cegły pełnej 38 cm
tynk cementowo-wapienny

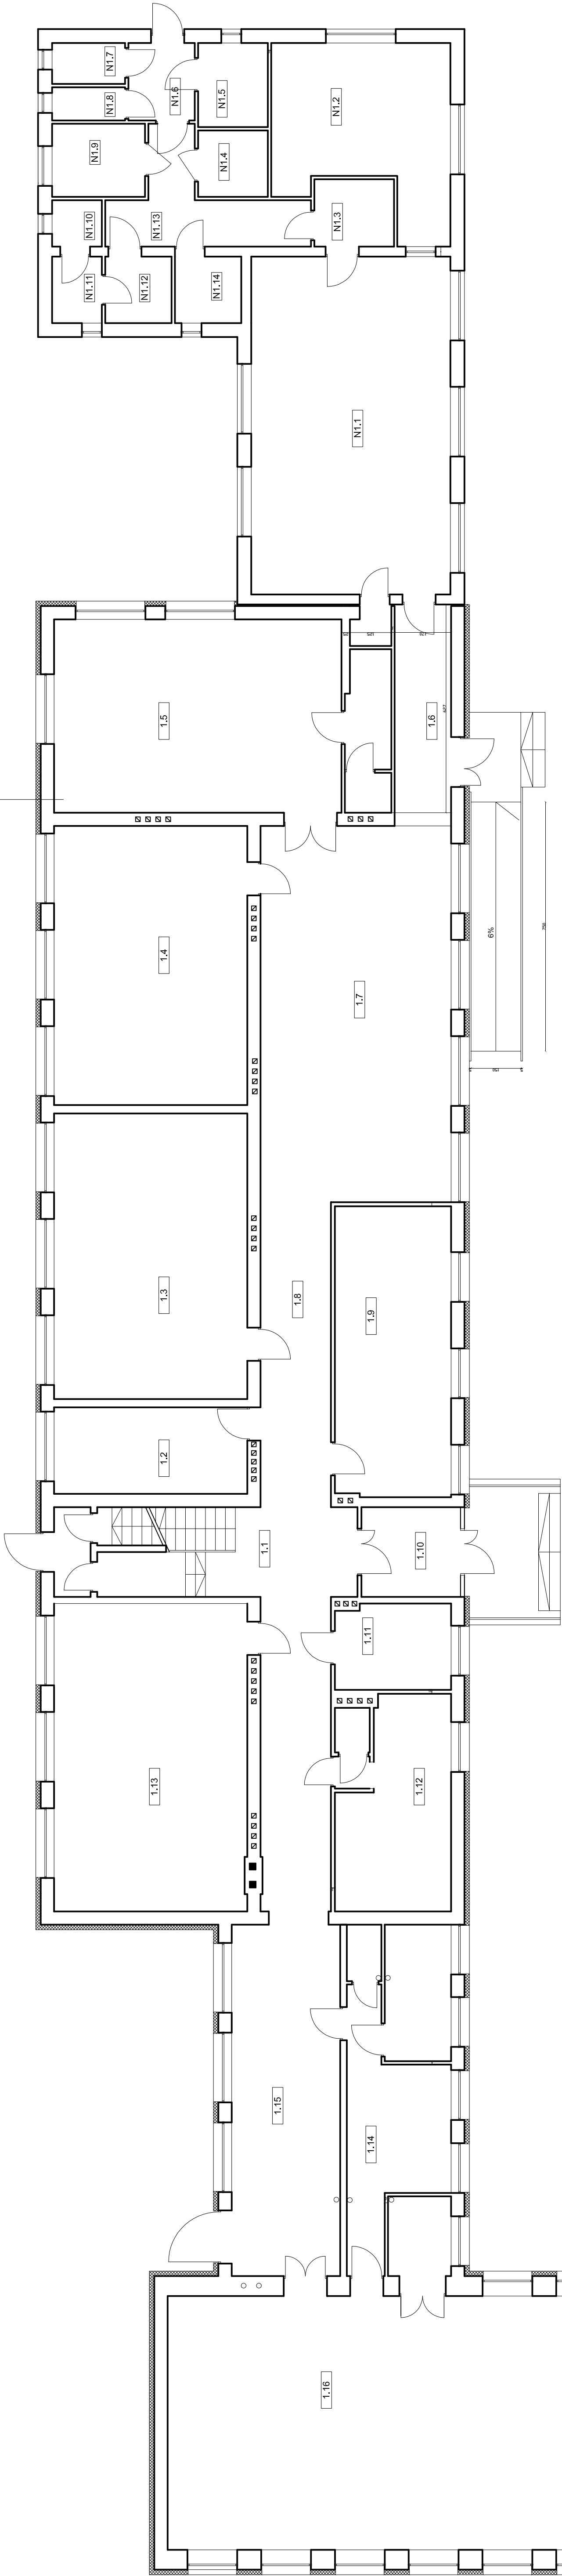

Investor	Urząd Gminy Wręczyca Wielka
Temat	42-130 Wręczyca Wielka ul. Sienkiewicza 1 Projekt budowlany termomodernizacji budynku Szkoły Podstawowej w Kulijskich ul. Szkolna 1
Tytuł Rysunku	Rzut Parteru
Koordynator	inż. Bogumił Konopka
Projektant	mgr inż. Andrzej Trocha
Rok: 2017	Skala: 1:100
	Nr rys. P-02