


tynk cienkowarstwowy silikonowy wodozamywalny  
styropian 15 cm  
istniejący mur z cegły pełnej 38 cm  
tynk cementowo-wapienny

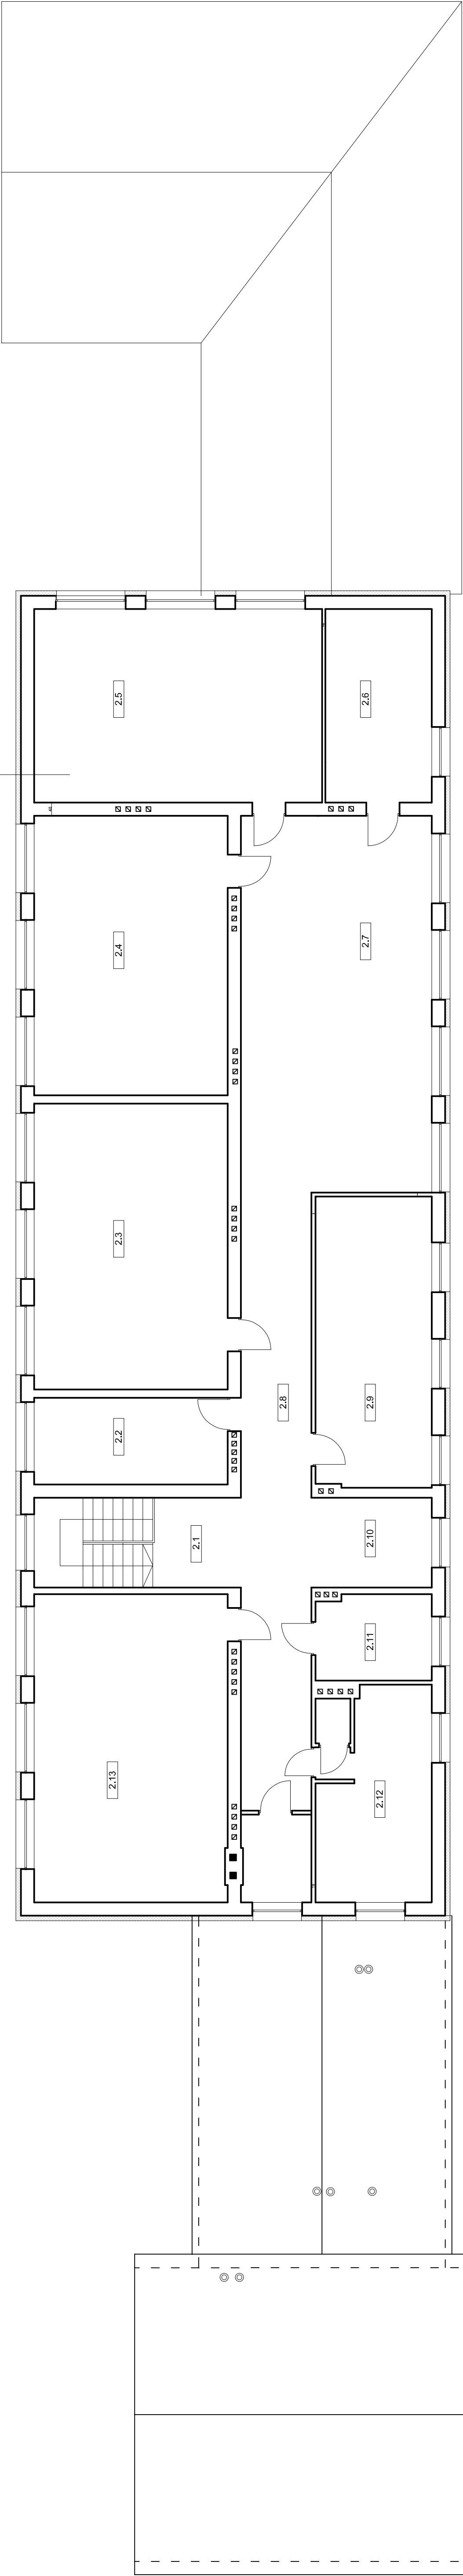

Investor	Urząd Gminy Wręczyca Wielka
Temat	42-130 Wręczyca Wielka ul. Sienkiewicza 1
Tytuł Rysunku	Projekt budowlany termomodernizacji budynku Szkoły Podstawowej w Kulijach ul. Szkoła 1
Koordynator	Rzut Piętra
Projektant	mgr inż. Andrzej Trocha
Rok: 2017	Skala: 1:100
	Nr rys. P-03