


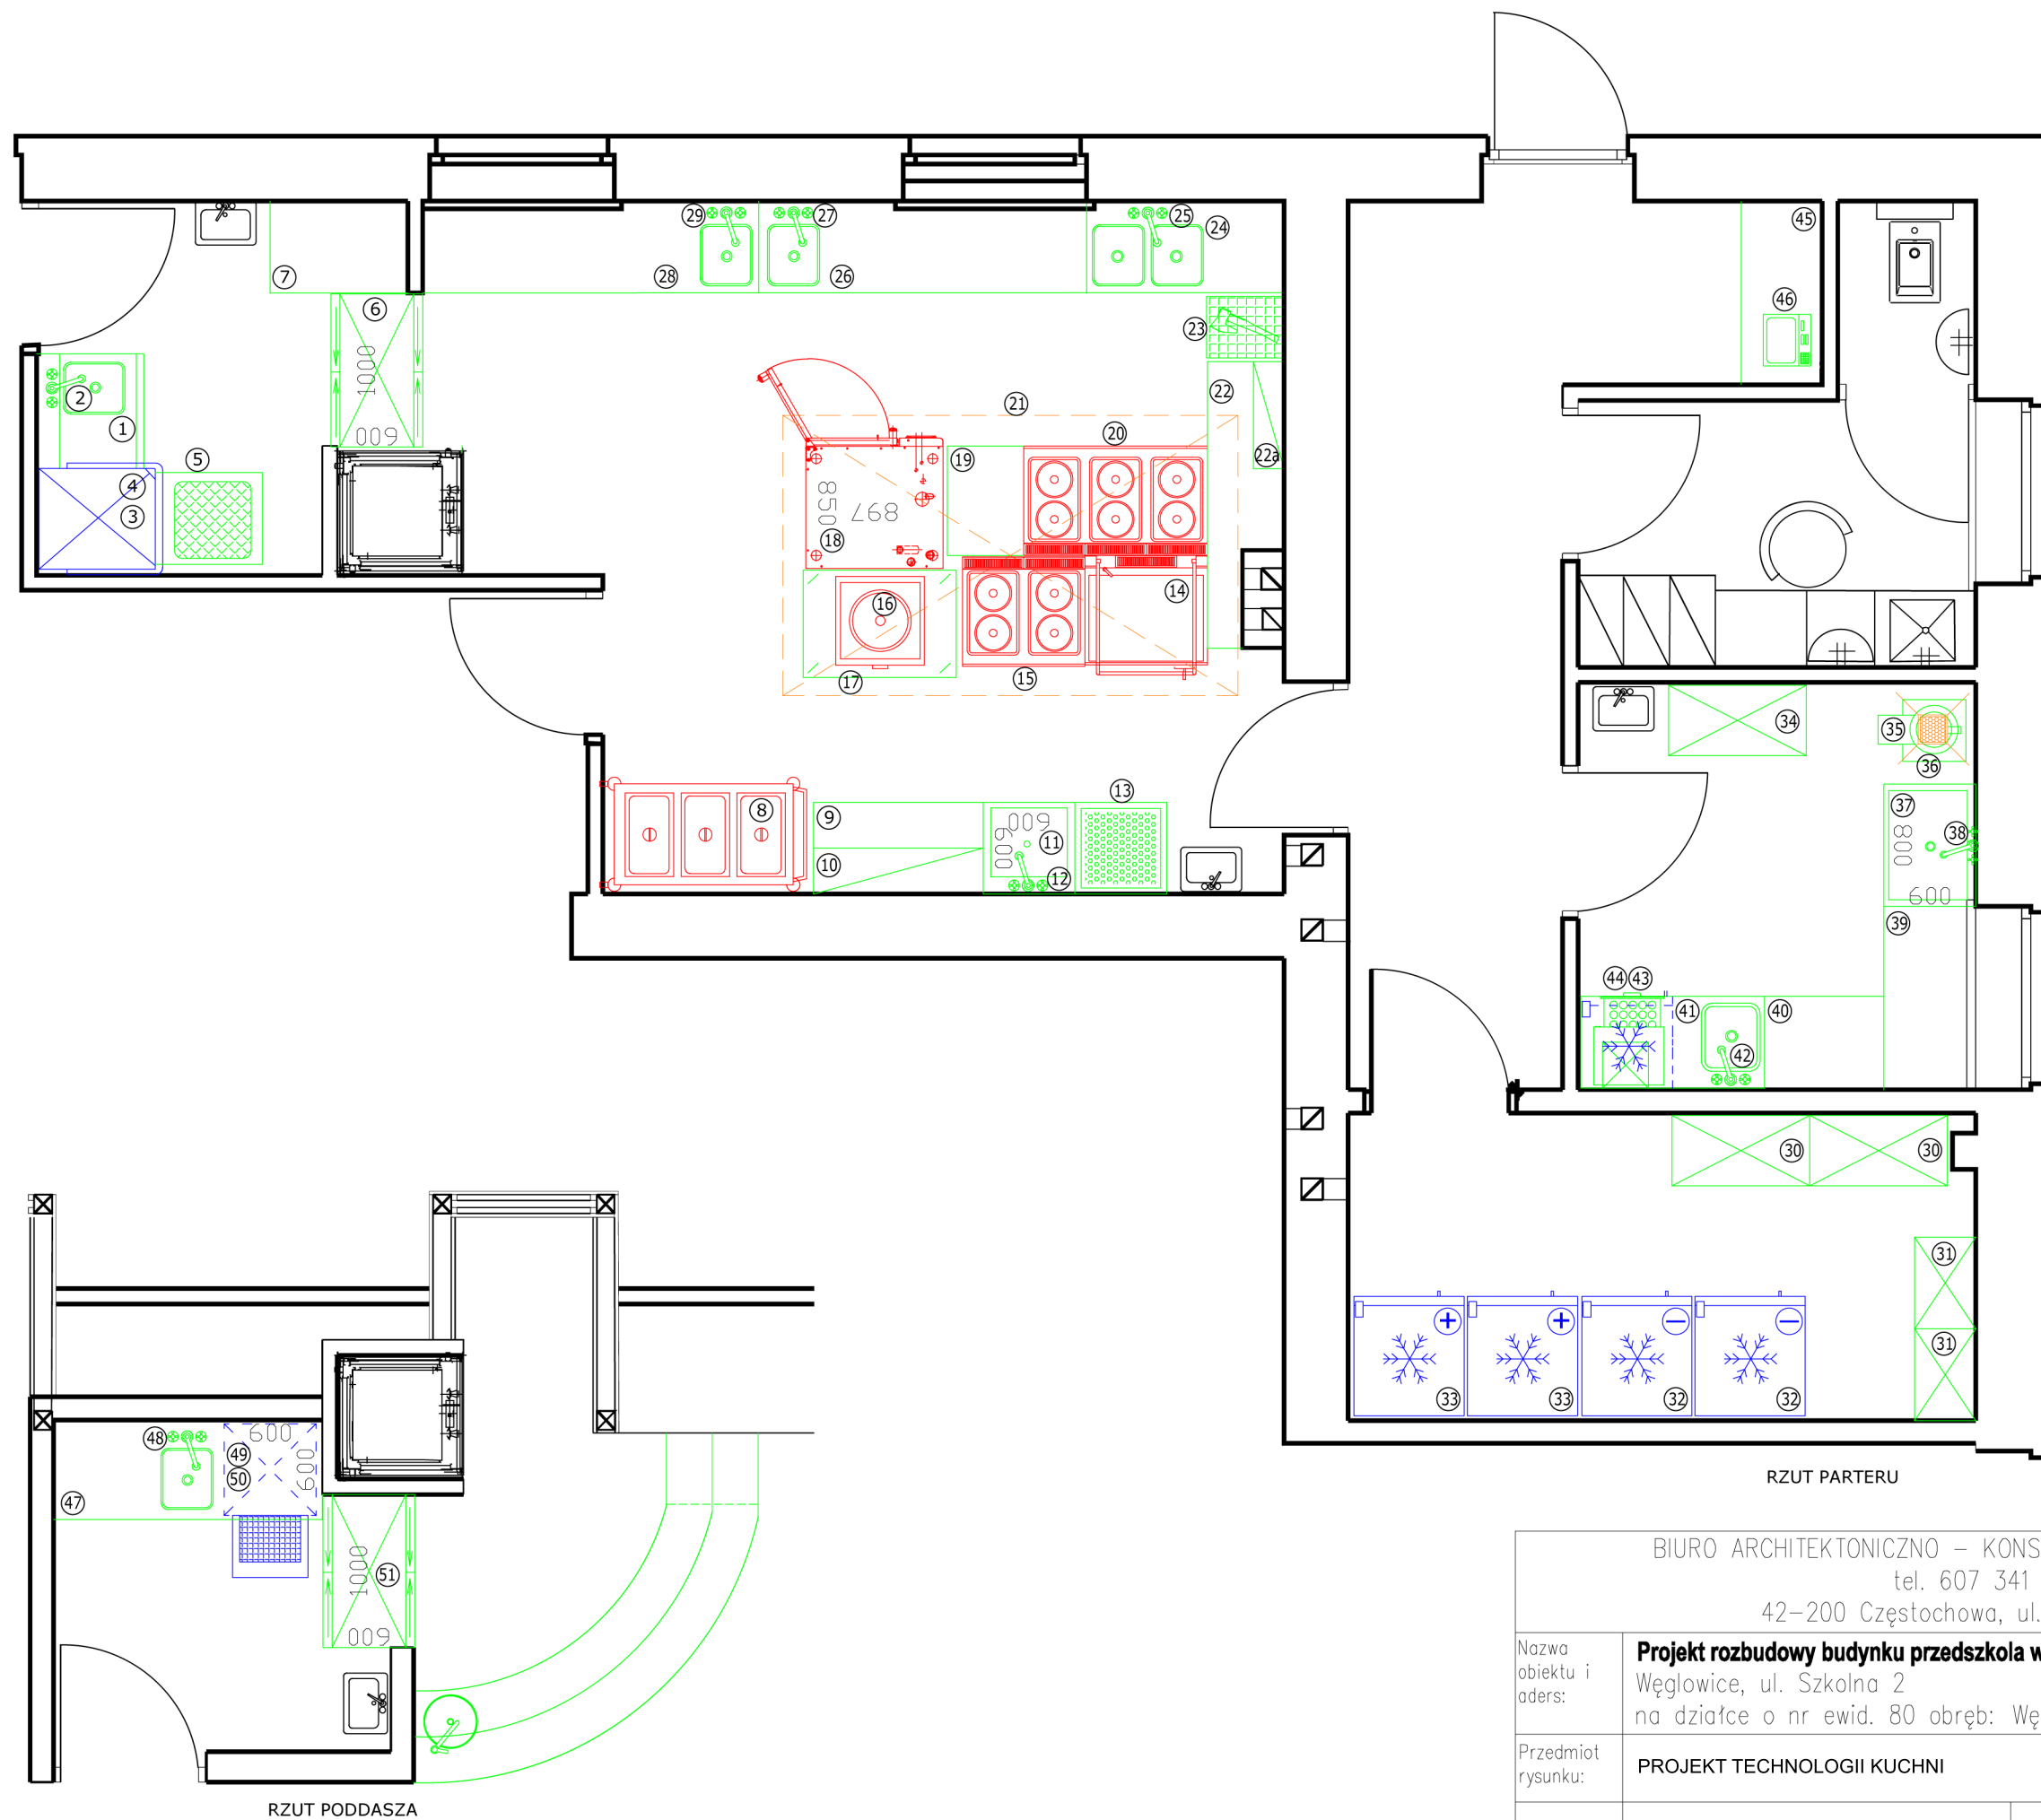

RZUT PARTERU

RZUT PODDASZA

BIURO ARCHITEKTONICZNO – KONSTRUKCYJNE F.U.H. 'WNUK' tel. 607 341 345 42–200 Częstochowa, ul. Krakowska 13c			
Nazwa obiektu i adres:	Projekt rozbudowy budynku przedszkola w Węglowicach, Węglowice, ul. Szkolna 2 na działce o nr ewid. 80 obręb: Węglowice	SKALA: 1:100	RYS. NR: 4 K2
Przedmiot rysunku:	PROJEKT TECHNOLOGII KUCHNI	Data:	Podpis:
Projektował:	mgr inż. arch. Barbara Kudela	NR UPR. FT – 83861/127/83	XI.2014 XI.2014
Konstruktor:	mgr inż. Lidia Śladowska – Wnuk	NR UPR. 659/71/Kt	XI.2014
Opracował:	mgr inż. arch. Katarzyna Kierat – Benduch		XI.2014