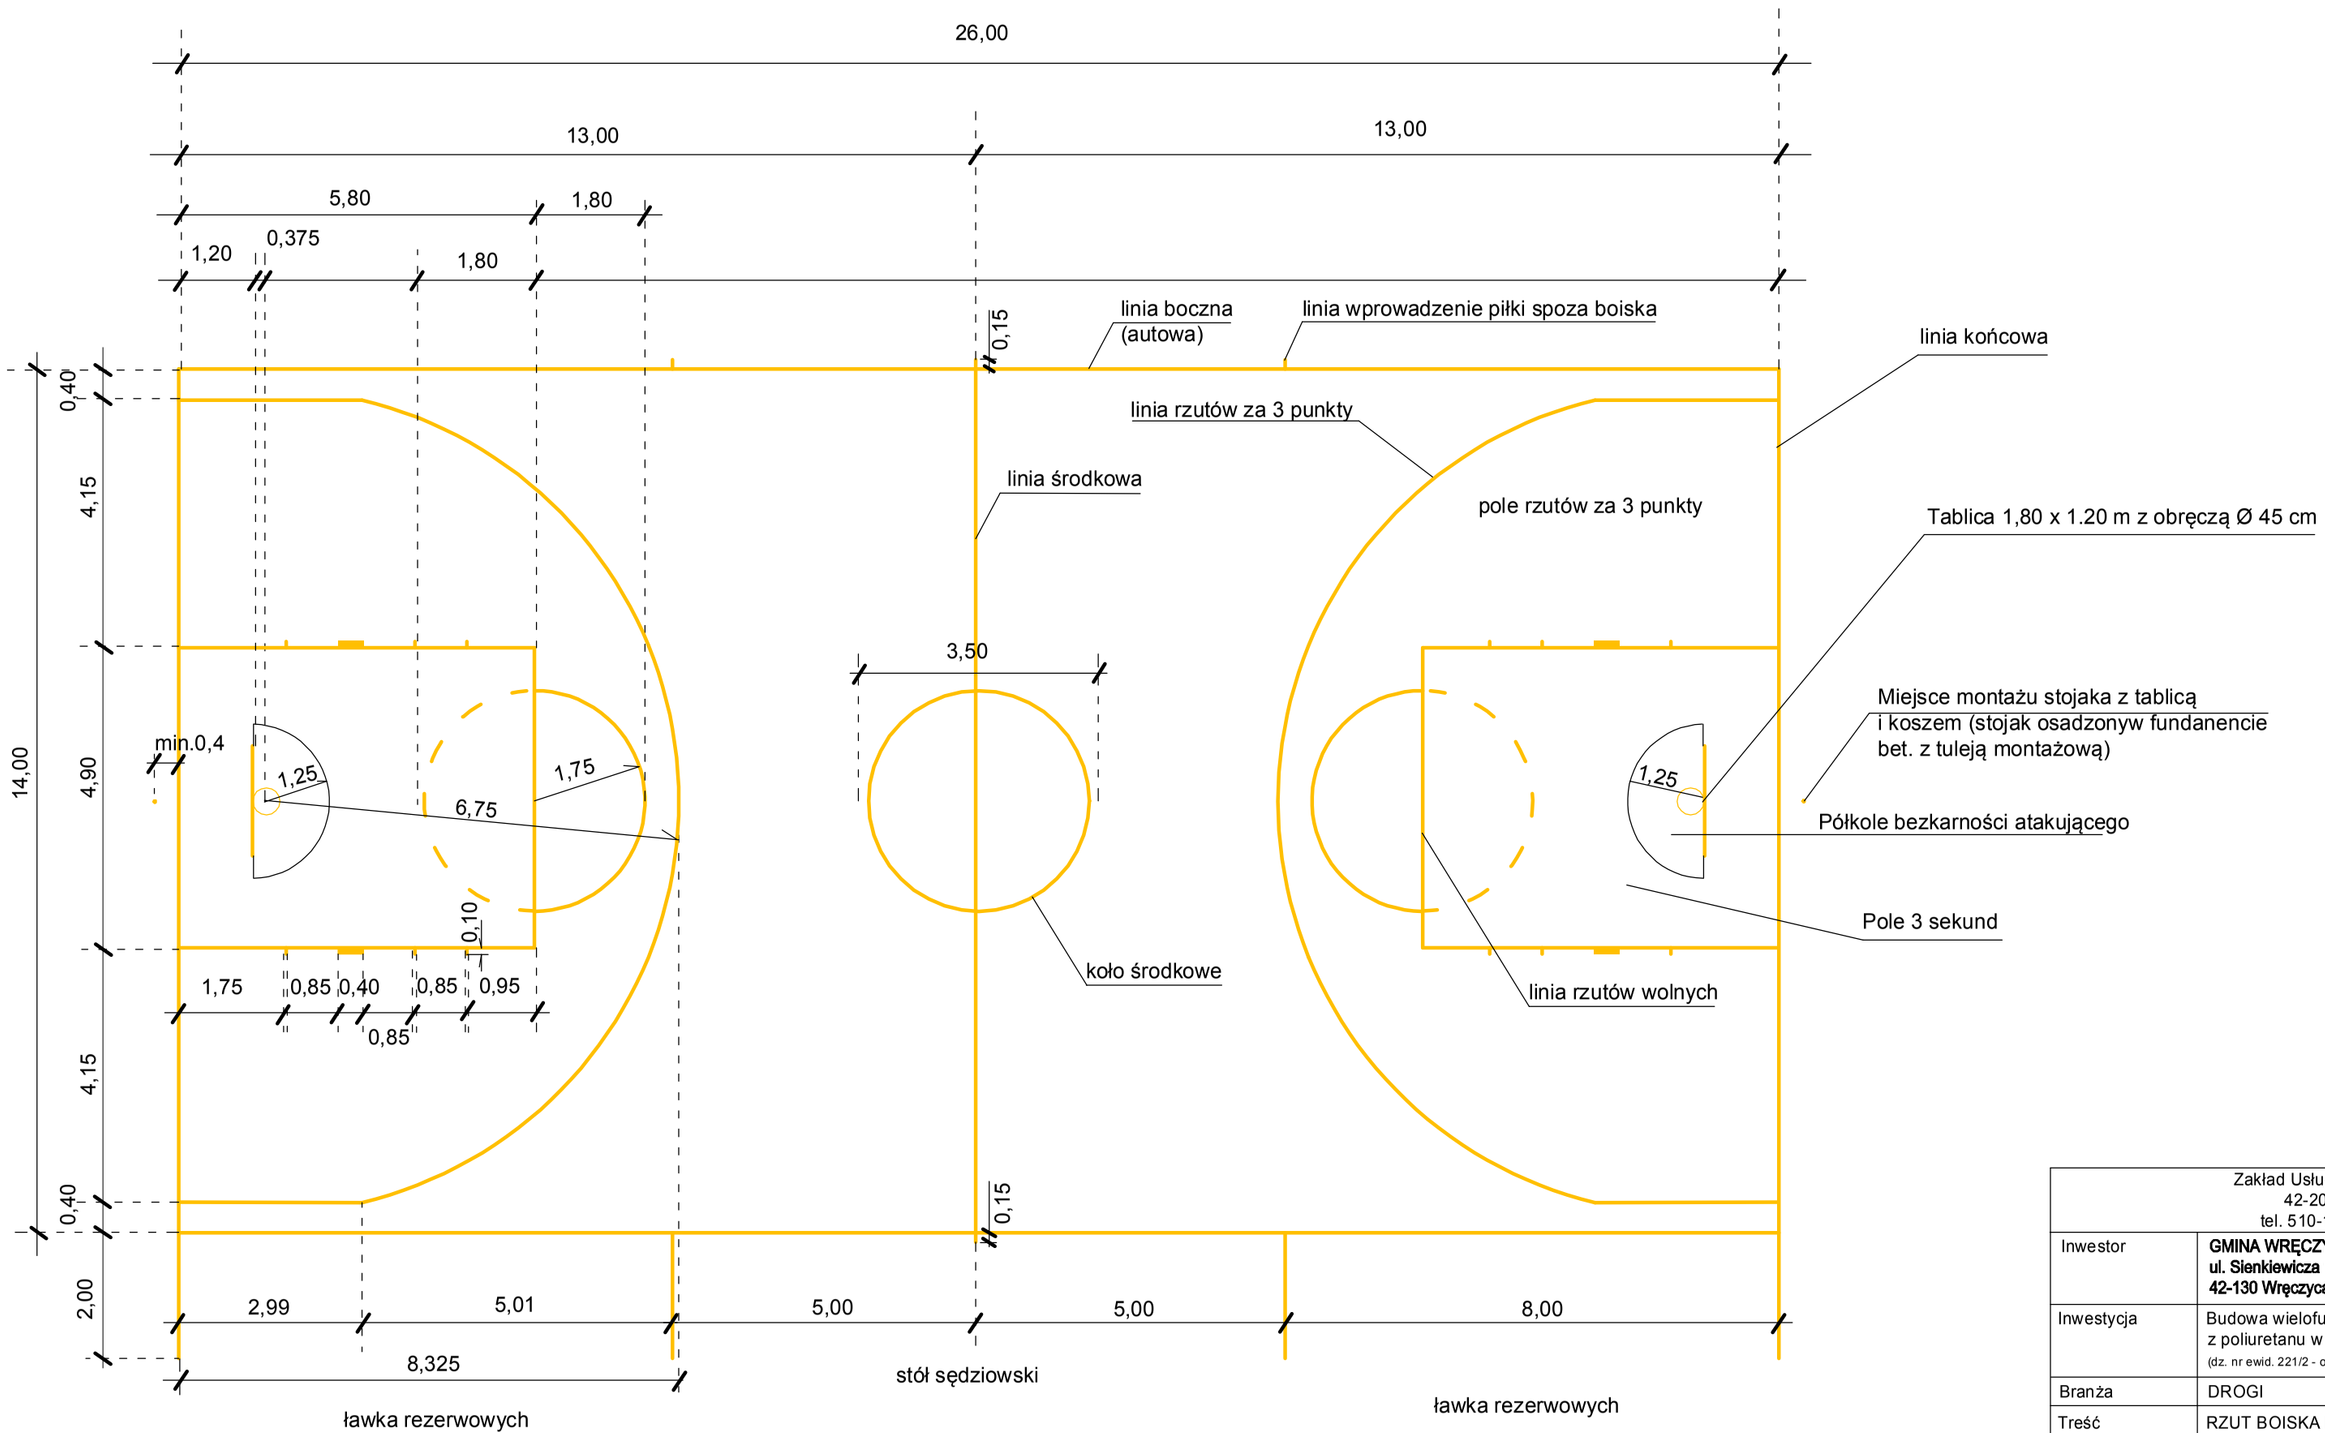

WSZYSTKIE LINIE GR. 5 cm MALOWANE FARBĄ POLIURETANOWĄ W KOLORZE ŻÓŁTYM.
WYMIARY BOISKA MIERZONE OD WEWNĘTRZNYCH LINII OGRANICZAJĄCYCH BOISKO

Zakład Usług Projektowych i Inwestycyjnych "PROJBUD"
42-200 Częstochowa, Al. Armii Krajowej 1/3
tel. 510-170-940; e-mail: projbud1@poczta.onet.pl

Inwestor	**GMINA WRĘCZYCA WIELKA** **ul. Sienkiewicza 1** **42-130 Wręczyca Wielka**		
Inwestycja	Budowa wielofunkcyjnego boiska sportowego o nawierzchni z poliuretanu w m. Grodzisko (dz. nr ewid. 221/2 - obręb Grodziosko)		
Branża	DROGI		
Treść rysunku	RZUT BOISKA DO KOSZYKÓWKI		
PROJEKTANT	Kazimierz Smolis		Upr. WZDP-20/212/114/73
SPRAWDZAJĄCY	inż. T. Klimczak		Upr. AJ-83861/9/1982/79
Data 06.2011 r.	Skala 1:100		RYS. NR 6