PRZEKRÓJ 1 - 1

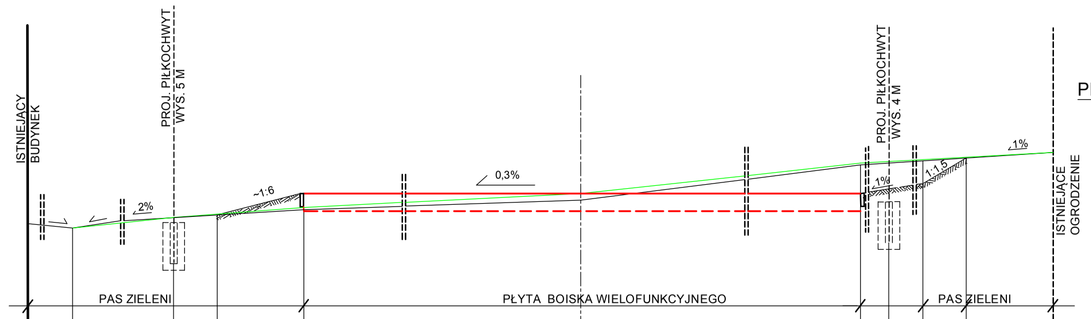

P.P. = 250,00

RZĘDNE PROJEKTOWANE	253,30	253,18		253,52	253,55	253,90		253,96	254,02	254,05	254,25	254,89	254,91
RZĘDNE TERENU ISTNIEJĄCEGO	253,30	253,18		253,52	253,55	253,59		253,81	254,62	254,65	254,38	254,89	254,91
ODLEGŁOŚCI	4,00	12,00		1,00	2,00	20,00		20,00	3,00	20,00	1,00	2,00	

PRZEKRÓJ 3 - 3

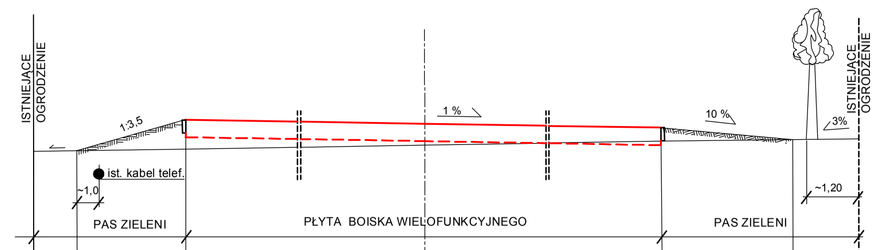

P.P. = 250,00

RZĘDNE PROJEKTOWANE	253,38	253,39	254,10	254,00	253,90	253,60	253,64
RZĘDNE TERENU ISTNIEJĄCEGO	253,38	253,39	253,42	253,51	253,59	253,60	253,64
ODLEGŁOŚCI	~1,00	2,50	10,00	10,00	3,00	1,50	

PRZEKRÓJ 5 - 5

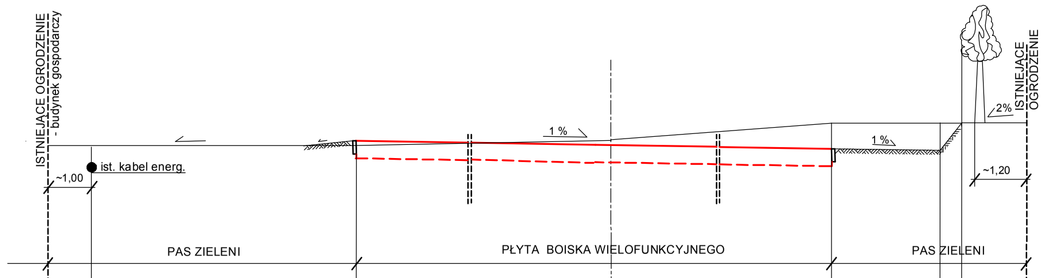

P.P. = 250,00

RZĘDNE PROJEKTOWANE	254,09	254,22	254,12	254,13	254,02	253,99	254,63	254,66
RZĘDNE TERENU ISTNIEJĄCEGO	254,09	254,12	254,22	254,13	254,62	254,63	254,63	254,66
ODLEGŁOŚCI		~12,50	10,00	10,00	2,50	0,50	1,50	

PRZEKRÓJ 2 - 2

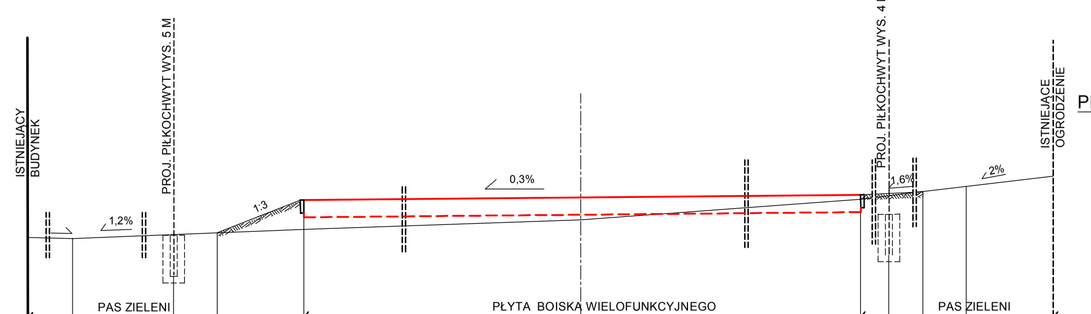

P.P. = 250,00

RZĘDNE PROJEKTOWANE	253,25	253,21		253,38	253,40	254,10		254,16	254,22	254,27	254,58	254,61	254,65
RZĘDNE TERENU ISTNIEJĄCEGO	253,25	253,21		253,38	253,40	253,42		253,64	254,12	254,18	254,58	254,61	254,65
ODLEGŁOŚCI	4,00	13,00		1,00	2,00	20,00		20,00	3,00	19,00	1,00	2,00	

PRZEKRÓJ 4 - 4

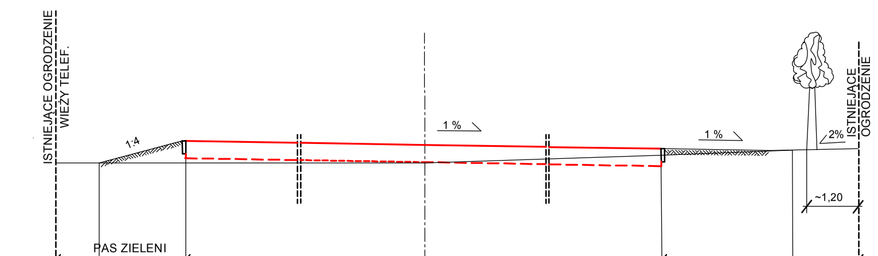

P.P. = 250,00

RZĘDNE PROJEKTOWANE	253,64	253,64	254,16	254,06	253,96	253,93	253,96
RZĘDNE TERENU ISTNIEJĄCEGO	253,64	253,64	253,64	253,64	253,81	253,91	253,96
ODLEGŁOŚCI	~1,00	2,00	10,00	10,00	3,00	1,50	

OZNACZENIA:

- Proj. niweleta boiska
- Teren istniejący przy ogrodzeniu od strony wschodniej
- Linia terenu istniejacego
- Teren projektowany

Zakład Usług Projektowych i Inwestycyjnych "PROJBUD"
42-200 Częstochowa, Al. Armii Krajowej 1/3
tel. 510-170-940; e-mail: projbud1@poczta.onet.pl

Inwestor	**GMINA WRĘCZYCA WIELKA** **ul. Sienkiewicza 1** **42-130 Wręczyca Wielka**		
Inwestycja	Budowa wielofunkcyjnego boiska sportowego o nawierzchni z poliuretanu w m. Grodzisko obr. nr ewid. 22/12 - obręb Grodzisko		
Branża	DROGI		
Treść rysunku	PRZEKROJE POPRZECZNE		
PROJEKTANT	Kazimierz Smolis		Upr. WZDP-20/212/114/73
SPRAWDZAJĄCY	inż. T. Klimczak		Upr. AJ-83861/9/198279
Data 06.2011 r.	Skala 1:100		RYS. NR 4