



Szczegóły wnęki z ławką i koszem
na smiecie (szczegóły lok. wg projektu zagospod.)
RZUT POZIOMY 1 : 50

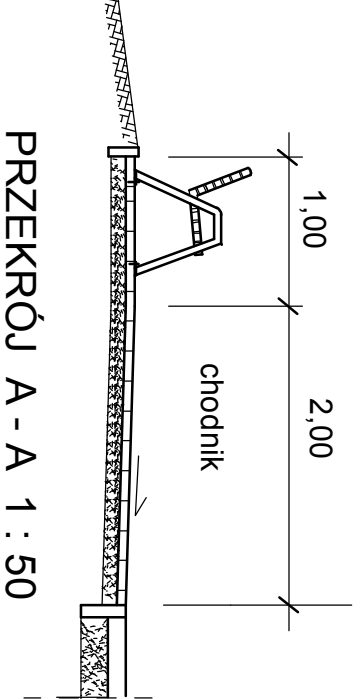


1 Ławka z oparciem na słazku z rurę gębel
o średn. 60 mm ocynkowanej, malowanej proszkowo
przytwierdzona na stałe do podłoża.
Długość: 192 cm, wysokość całkowita 76 cm,
szerokość siedziska 40 cm.


2 kosz na smiecie z blachy stalowej i rur ocynkowanych
o poj. 40 l

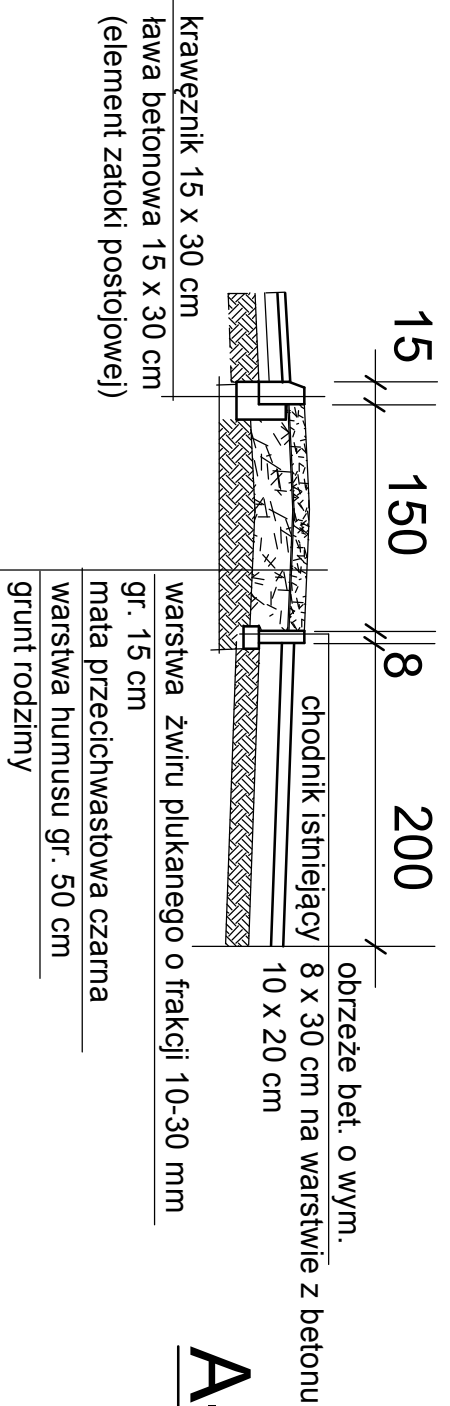

PRZEKRÓJ B = B

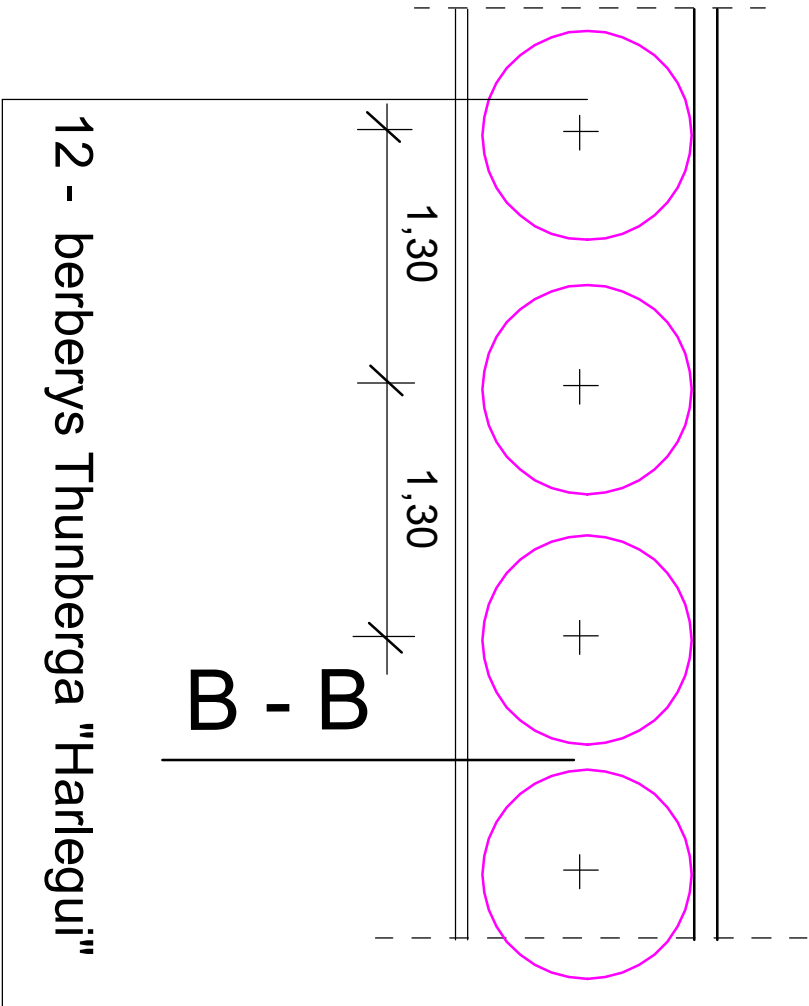


12 - berberys Thunberga "Hartegui"

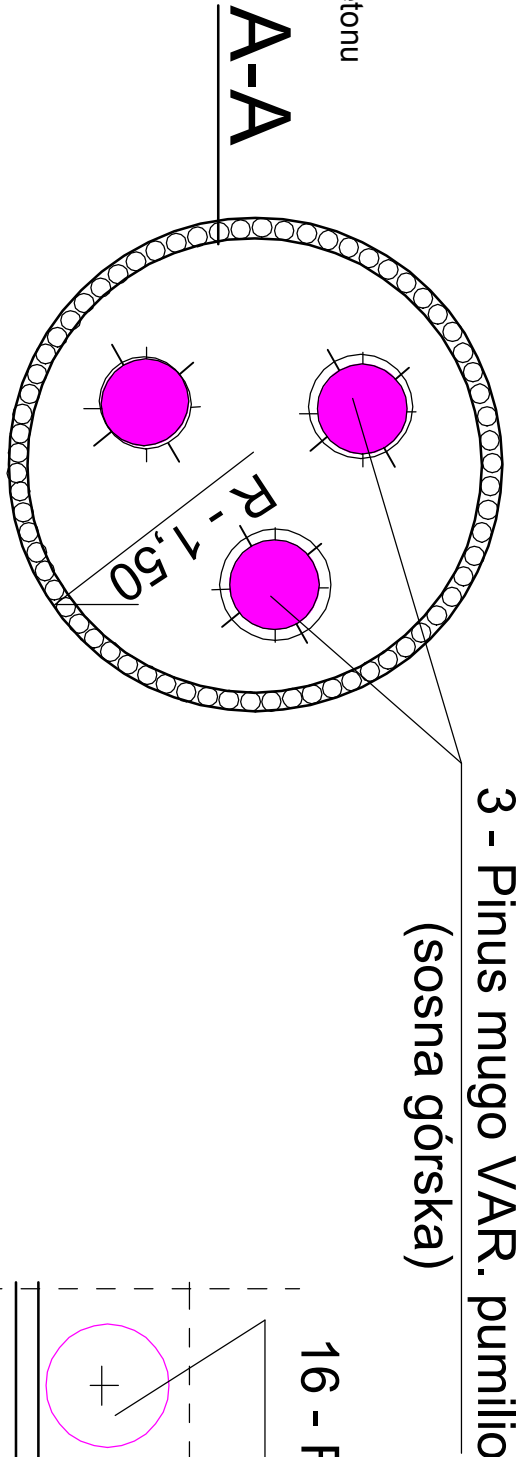


3 - Pinus mugo VAR. pumilio
(sosna górska)

PRZUT "Detalu Nr 2"

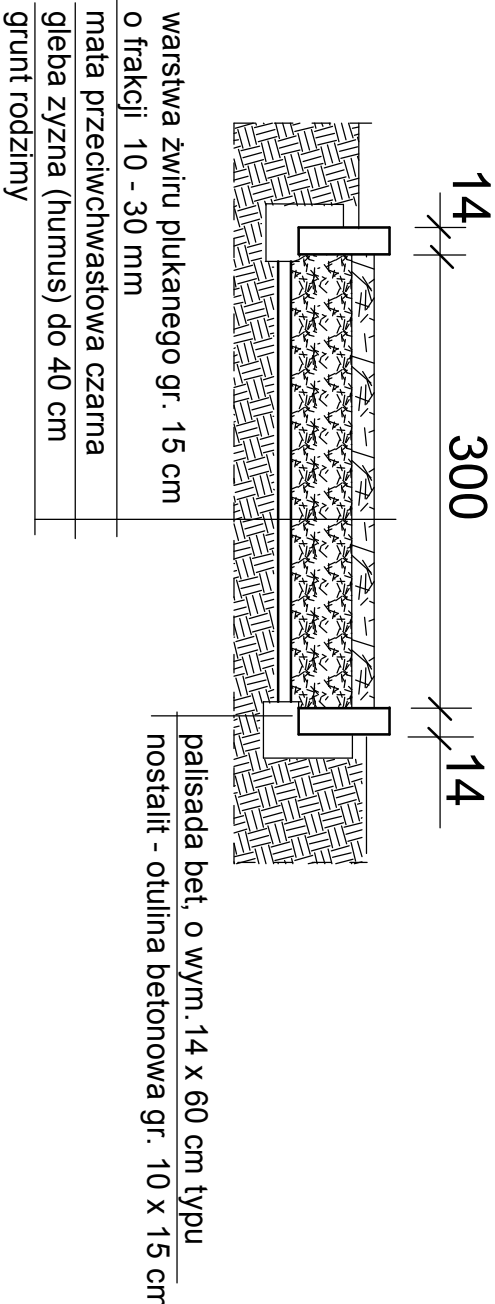


PRZEKRÓJ A - A

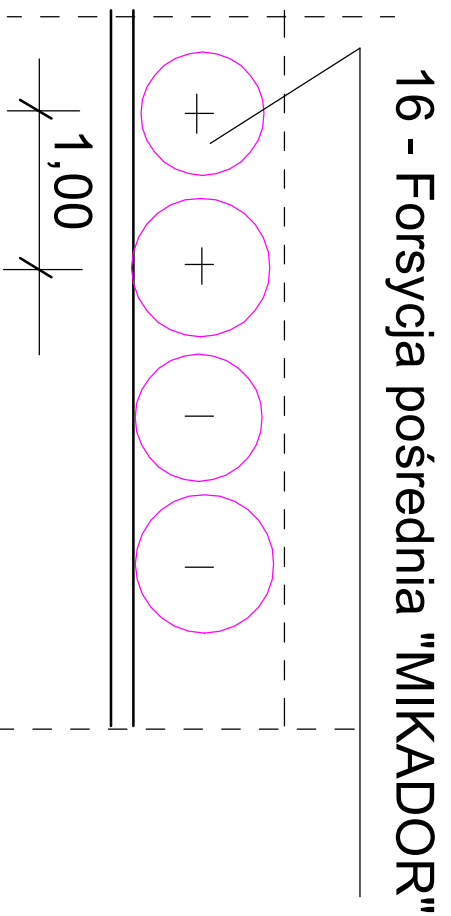

16 - Forsycja pośrednia "MIKADOR"

PRZUT "Detalu Nr 3"

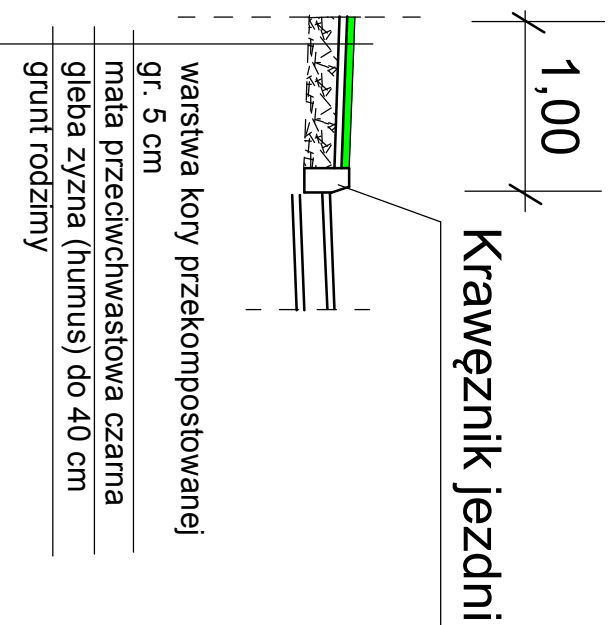

PRZEKRÓJ "DETALU NR 3"

Zakład Urban. Projektowy i Inżynieryjny			
ul. 42, 200 Ciepłotowa Al. Krynki-Kolonia 10			
tel. 510 170 000, email: projekt@poczta.onet.pl			
Investor	GAJKA WIEJSZCZA WIEŚIA		
Wykonawca	URZĄD GMINNY W KRYNKACH		
Inwestycja	ZAGOSPODAROWANIE TERENU WOKÓŁ GAJNEGO ORODKA		
Realizacja	100% (w tym: 100% WYKONANIE)		
Instalacja	100% (w tym: 100% WYKONANIE)		
Projektant	URZĄD GMINNY W KRYNKACH		
Pracownik	mgr inż. Włodzisław Czajka		
Data: 06.2013	Strona: 1/50		

Kps. nr 2

PRZUT ODCINKA "Detalu Nr 1"