MAPA DO CELÓW PROJEKTOWYCH
Gmina: Wręczyca Wielka
Wieś: Wręczyca Wielka, ul. Słoneczna, Spokojna
Jedn. ewid.: Wręczyca Wielka (240609_2)
Obręb: Wręczyca Wielka (0023)
działki nr: 957/12, 958/16, 958/17, 959/29, 1001, 1002, 1016
k.m. 8
ID zgł. pracy geod. GKN.6640.1945.2014

Układ współrzędnych prostokątnych płaskich: „układ 2000/18”
6.142.29.01.1.3
6.142.29.01.3.1
6.142.29.01.3.2
Układ wysokości: Kronsztad 86

SKALA 1:500

UWAGI:
Mapa nie może służyć do celów projektowych w myśl §79 pkt. 5, Rozporządzenia Ministra Spraw Wewnętrznych i Administracji z dnia 9 listopada 2011r. (Dz. U. Nr 263, Poz. 1572), ***w zakresie granic w/w działek***

Nie wyklucza się istnienia w terenie innych nie wykazanych na niniejszej mapie urządzeń podziemnych, które nie były zgłoszone do inwentaryzacji lub o których brak jest informacji w instytucjach branżowych.

Granice ewidencyjne działek naniesiono kolorem zielonym.

Na obszarze objętym inwestycją, tj. działek nr 957/12, 958/16, 958/17, 959/29, 1001, 1002, 1016 brak obciążeń służebnościami gruntowymi.

LEGENDA:
Na podstawie planu miejscowego gminy Wręczyca Wielka:
MN,U – tereny zabudowy mieszkaniowej i usługowej
MN – tereny zabudowy mieszkaniowej jednorodzinnej
MW – tereny zabudowy mieszkaniowej wielorodzinnej
US – tereny sportu i rekreacji
KDd – tereny dróg publicznych – drogi gminne dojazdowe
KDp– tereny dróg publicznych – drogi gminne powiatowe
- nieprzekraczalna linia zabudowy
- linie rozgraniczająca teren o różnym przeznaczeniu

ZA ZGODNOŚĆ Z OPISEM

USŁUGI GEODEZYJNE
mgr inż. Tomasz Choła
Zawady, ul. K. Makuszyńskiego 48
42-110 Popów
tel. 0607191481, 034-317-72-13
REGON 240254185 NIP 574-149-72-78

GEODETA UPRAWNIONY
mgr inż. Tomasz Choła
Zawady, ul. K. Makuszyńskiego 48
42 – 110 Popów
tel. 0607191481, (034) 3177213
nr ewidencyjny 19049

Wykonał.....
Data.....25.09.2014r...

UWAGA!
Podkład mapy, na którym wykonano projekt jest zgodny z mapą do celów projektowych zarejestrowaną w PODGiK w Kłobucku pod nr GKN.6640.1945.2014 z dnia 29.09.2014r.

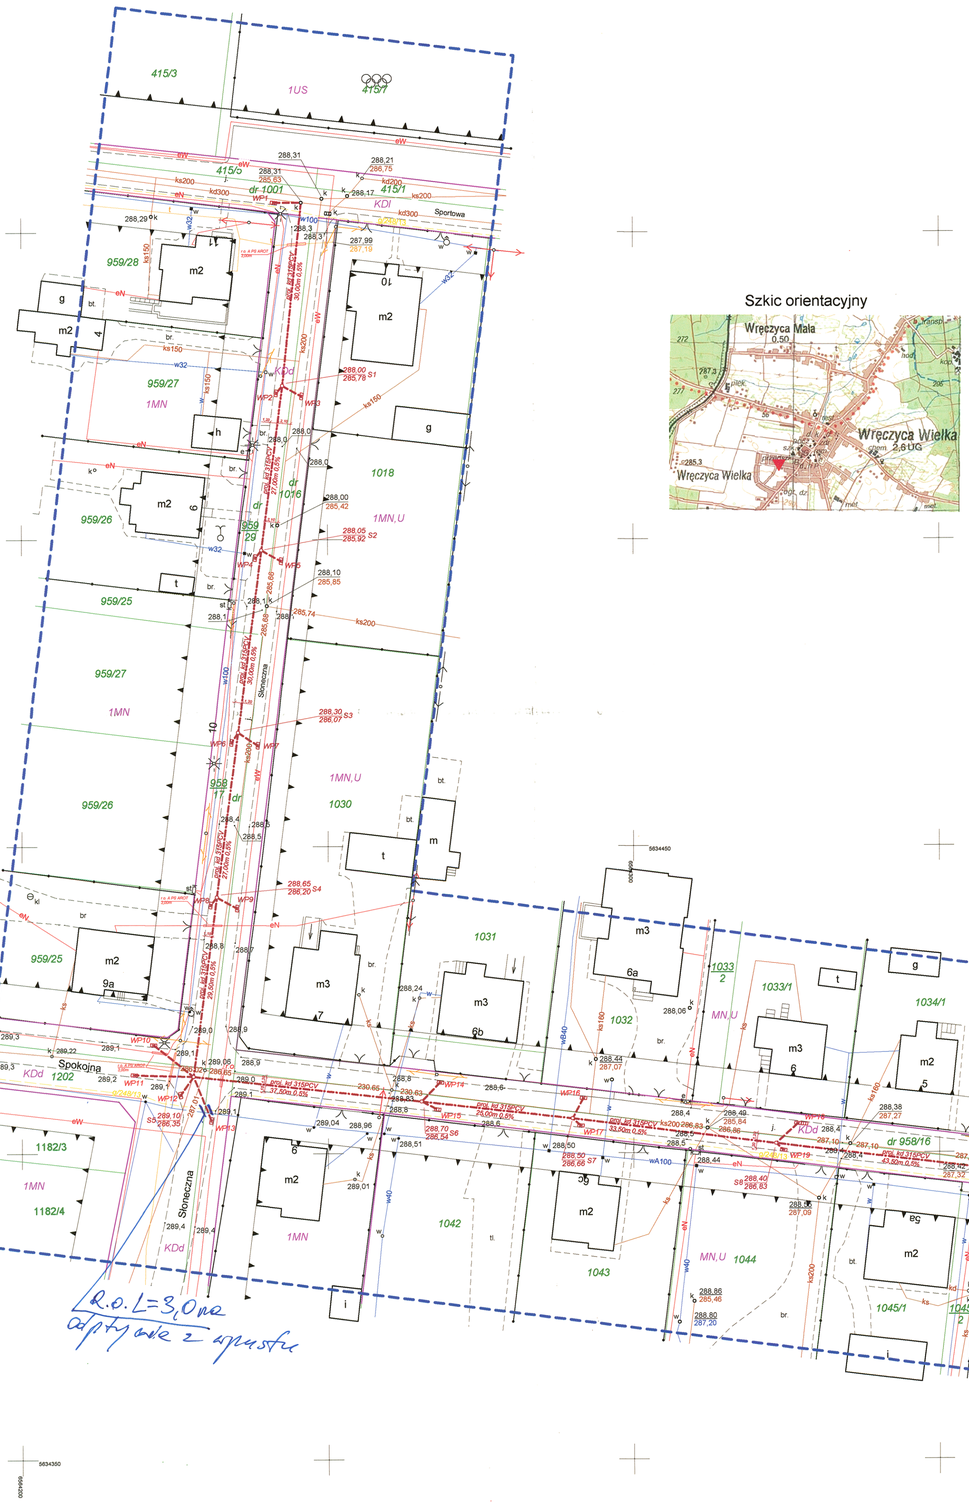

Szkic orientacyjny

OZNACZENIA :

---------kd300----------	*ISTN. KANALIZACJA DESZCZOWA ∅ 300 W UL. SIENKIEWICZA*
- - - - - - - - - - - - -	*PROJ.KANALIZACJA DESZCZOWA ∅ 315/9,2 PCV L=283,00mb*
– – – – – – – – – – – – –	*PROJ. KANALIZACJA DESZCZOWA DO WPUSTÓW ULICZNYCH ∅ 200/5,9 PCV*
O S1 - S9	*PROJ. STUDNIE REWIZYJNE ∅ 1200 BET.*
WP1 - WP21	*PROJ. WPUSTY ULICZNE ∅ 500 BET.*

Uwaga! *Przy przejściu projektowane kanalizacji pod kablem energetycznym lub telefonicznym należy na każdy kabel nałożyć rurę osłonową A PS AROT ∅ 80 3,00mb.*

BIURO USŁUGOWO –PROJEKTOWE „WODOPROJEKT I” *42-100 KŁOBUCK UL. PARKOWA 4a TEL. (034) 317-18-48*			
Rodzaj dokumentacji	***Projekt budowlano – wykonawczy budowy kanalizacji deszczowej w m. Wręczyca Wielka ul. Słoneczna dr. nr 958/17, 959/29, 1001, 1016 ul. Spokojna, dr. nr 1202, 957/12, 958/16***		
Inwestor	***Gmina Wręczyca Wielka ul. Sienkiewicza 1***		
Treść	***Projekt zagospodarowania terenu***		
Opracował	*STANISŁAW SOLUCH* *Upraw. Do projekt. Kier. I nadzorowania W zakresie robót inst. i sieci sanitarnych* *Upr. Nr NT – 83861/31/78* *Upr. Nr UAN-VIII-83861/84/85*	*Rys. nr*	*1*
		Skala	*1 : 500*
		Podpis	*Data*
			09. 2014r.
Projektował	*mgr inż. ŁUKASZ MIRCZAK* *Upr. nr: SLK/1059/PWOS/05*		*09. 2014r.*
Sprawdził	*mgr inż. ANDRZEJ BORKOWSKI* *Upr. nr: SLK/1453/PWOS/06*		*09. 2014r.*

Biuro Usługowo-Projektowe
“WODOPROJEKT I”
Stanisław Soluch
42-100 Kłobuck,ul. Parkowa 4a
tel. 0-34/ 317-18-48, kom. 0-501-355-297
NIP [illegible]

Współrzędne punktów charakterystycznych proj. kanalizacji deszczowej:

Nr	*X*	*Y*
S1	*5634525,06*	*6564242,64*
S2	*5634498,30*	*6564239,17*
S3	*5634468,55*	*6564235,34*
S4	*5634441,76*	*6564231,83*
S5	*5634412,55*	*6564227,99*
S6	*5634408,42*	*6564265,25*
S7	*5634405,59*	*6564290,02*
S8	*5634401,45*	*6564323,28*
S9	*5634396,28*	*6564366,46*
WP1	*5634554,89*	*6564241,30*
WP2	*5634523,84*	*6564241,62*
WP3	*5634523,34*	*6564245,78*
WP4	*5634497,02*	*6564238,15*
WP5	*5634496,51*	*6564242,39*
WP6	*5634466,90*	*6564234,25*
WP7	*5634466,45*	*6564238,54*
WP8	*5634440,44*	*6564230,80*
WP9	*5634439,94*	*6564235,13*
WP10	*5634417,70*	*6564221,47*
WP11	*5634412,85*	*6564218,33*
WP12	*5634409,51*	*6564225,83*
WP13	*5634405,41*	*6564230,88*
WP14	*5634411,55*	*6564268,29*
WP15	*5634407,12*	*6564267,83*
WP16	*5634408,92*	*6564291,76*
WP17	*5634404,43*	*6564291,32*
WP18	*5634404,75*	*6564326,83*
WP19	*5634400,38*	*6564324,50*
WP20	*5634399,53*	*6564369,58*
WP21	*5634395,13*	*6564369,05*
k	*5634554,87*	*6564245,78*

STAROSTA KŁOBUCKI
(nazwa organu uprawnionego uzgadniającego projektowanych sieci uzbrojenia terenu)
Na podstawie art. 28 ust. 1 ustawy z dnia 17 maja 1989r. - Prawo geodezyjne i kartograficzne (Dz. U. z 1989 r. Nr 30, poz. 163 z późn. zmianami)
uzgadniono uzgadnianie projektowanych sieci uzbrojenia terenu
Kanalizacja deszczowa
(wyszczególnienie uzgadnianych sieci uzbrojenia terenu)
Nr/dla kwartału/arkusza: 6 ark. 6630.99.2014
odbiór ww. w zasobie Starostwa Powiatowego w dniu 01.10.2014
(data, pieczątka)
Kłobuck, dn. 01.10.2014
(imię, nazwisko i podpis upoważnionego pracownika)
Z up. STAROSTY
mgr inż. Witold Kuk
GEODETA POWIATOWY