

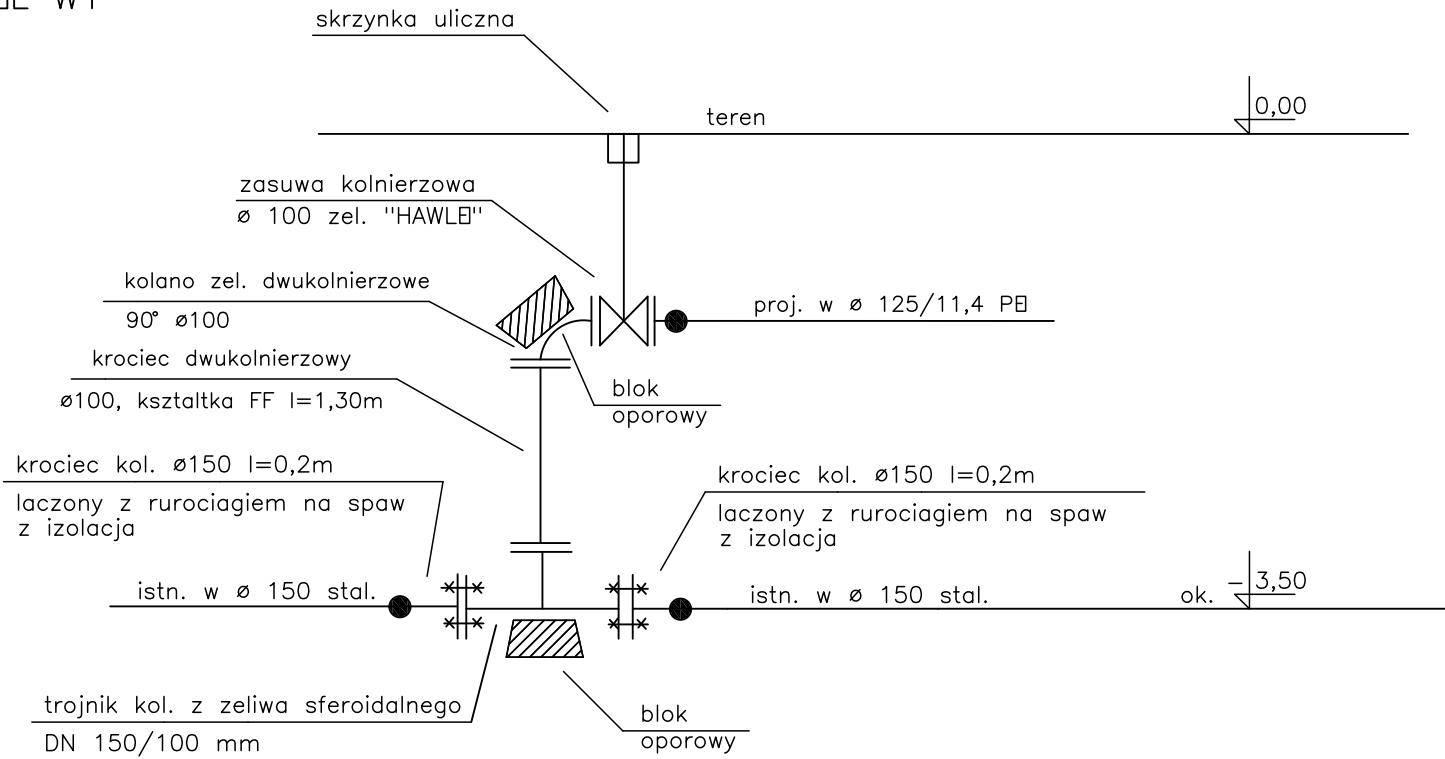



WĘZEL W1

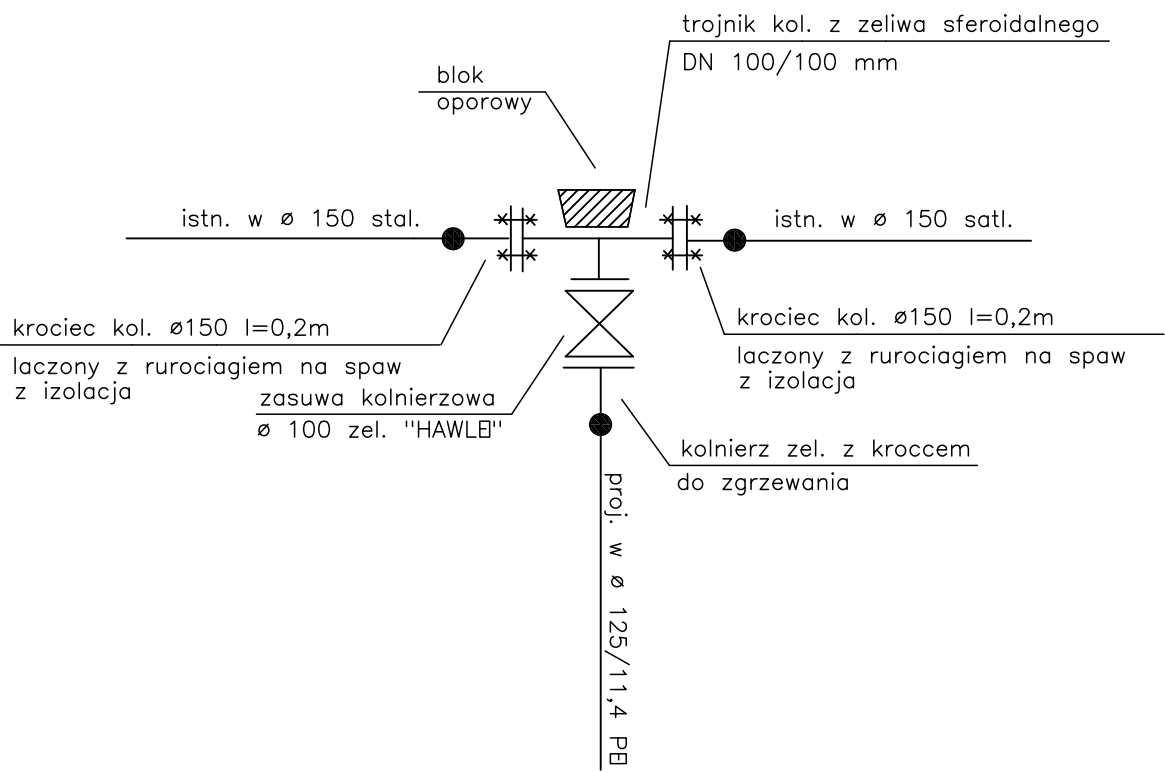

WĘZEL HP3

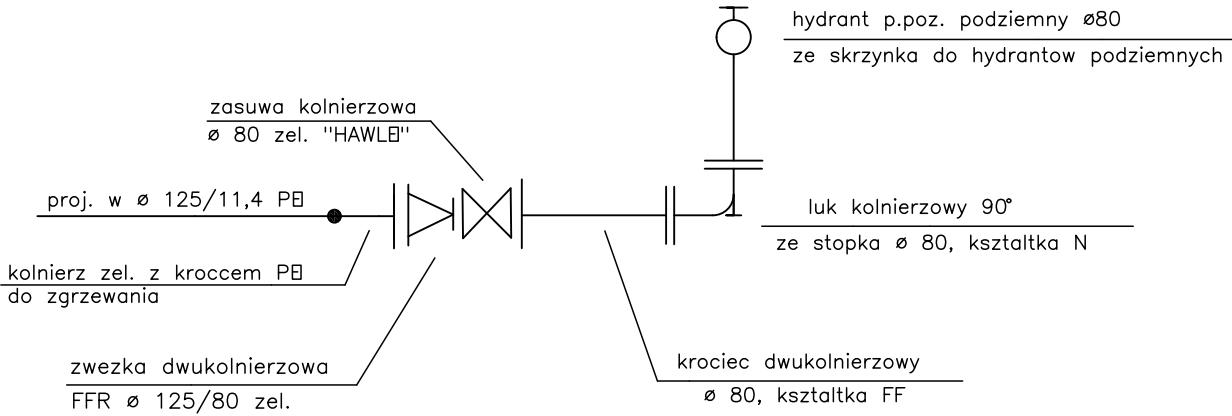

WĘZEL HP1 – HP2

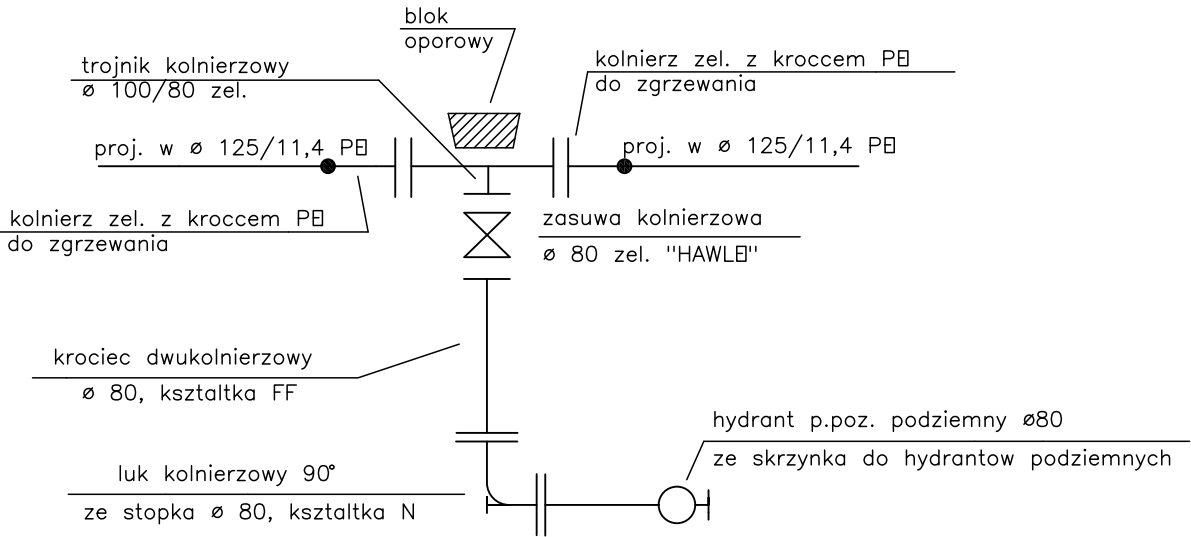

SCHEMAT WĘZŁOW

Uwaga! do polaczen kolnierzowych stosowac sruby ze stali nierdzewnej.

BIURO USŁUGOWO-PROJEKTOWE "WODOPROJEKT I"			
42-100 KŁOBUK UL. PARKOWA 4A TEL.(34)3171848, 601063297(94)			
Rodzaj dokumentacji	Projekt budowlano-wykonawczy bud. sieci wodociągowej w m. Wreczyca Wielka ul. Konwaliowa dz. nr 745/50		
Inwestor	Gmina Wreczyca Wielka ul. Sienkiewicza 1		
Treść	Wezly montazowe		
Opracował	STANISŁAW SOLUCH Upraw. do kierowania i nadzorowania w zakresie robot instalacyjnych i sieci sanit. Upr. Nr Nt-83861/31/78 Upr. Nr UAN-VIII-83861/84/85	Rys. nr	3
		Skala	
Projektował	mrg inż. LUKASZ MIRCZAK upr. nr: SLK/1059/PWOS/05	Podpis	
		Data	10.2014r.
Sprawdził	mrg inż. ANDRZEJ BORKOWSKI upr. nr: SLK/1453/PWOS/06		