POSADOWIENIE RUR W WYKOPIE
SKALA 1:20

POSADOWIENIE RURY
w gruncie piaszczystym
lub dla wykopu nieprzegłębionego

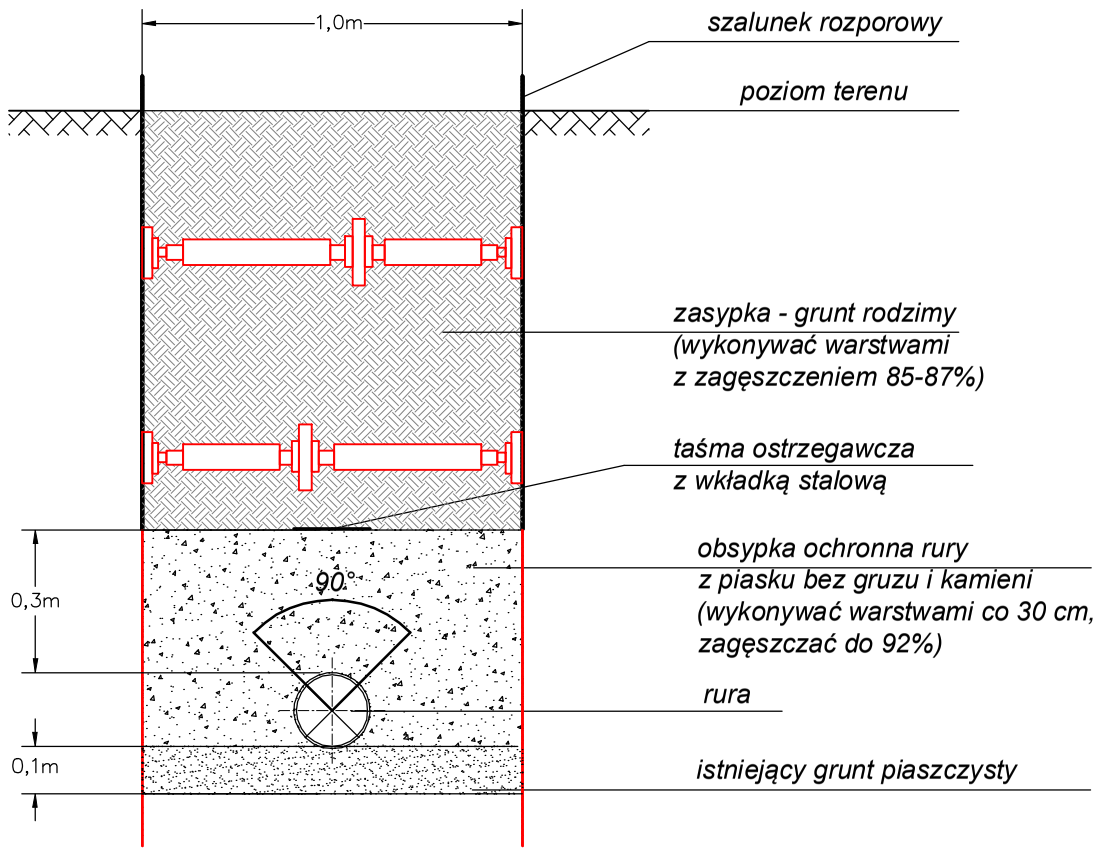

POSADOWIENIE RURY
w gruncie gliniastym
lub dla wykopu przegłębionego

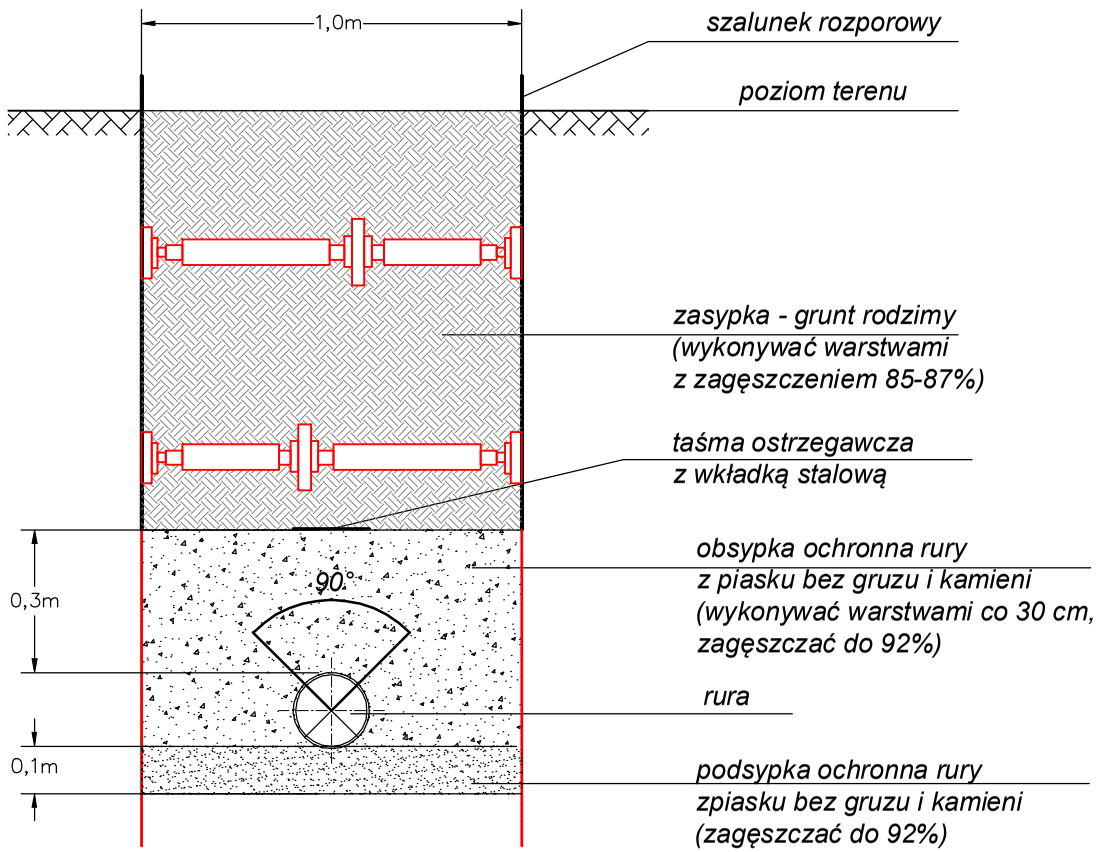

MK Projekt
Michał Krysiński
ul. Mickiewicza 13, 42-130 Wręczyca Wielka
tel. 661-099-713

INWESTOR	Gmina Wręczyca Wielka ul. Sienkiewicza 1 42-130 Wręczyca Wielka		
INWESTYCJA	Proj. przyłącza wody do budynku mieszkalnego jednorodzinnego zlokalizowanego przy ul. Kościelnej 21, dz. nr 681/13, 680/14 obręb 0011 Kalej, 42-130 Wręczyca Wielka		
BRANŻA	SANITARNA		
NAZWA RYSUNKU	POSADOWIENIE RUR W WYKOPIE		
PROJEKTANT	mgr inż. Janusz Matuszewski	Nr upr. SLK3758/POOS/11	
SPRAWDZAJĄCY	mgr inż. Kamila Dziubek	Nr upr. SLK/2753/POOS/09	
OPRACOWAŁ	mgr inż. Michał Krysiński		
Data. 04.2015	Skala: 1:20		Rys. nr 8