

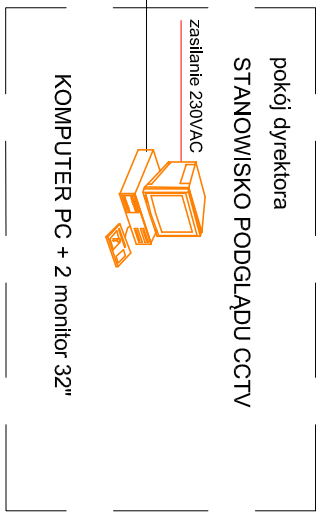



SCHEMAT CCTV

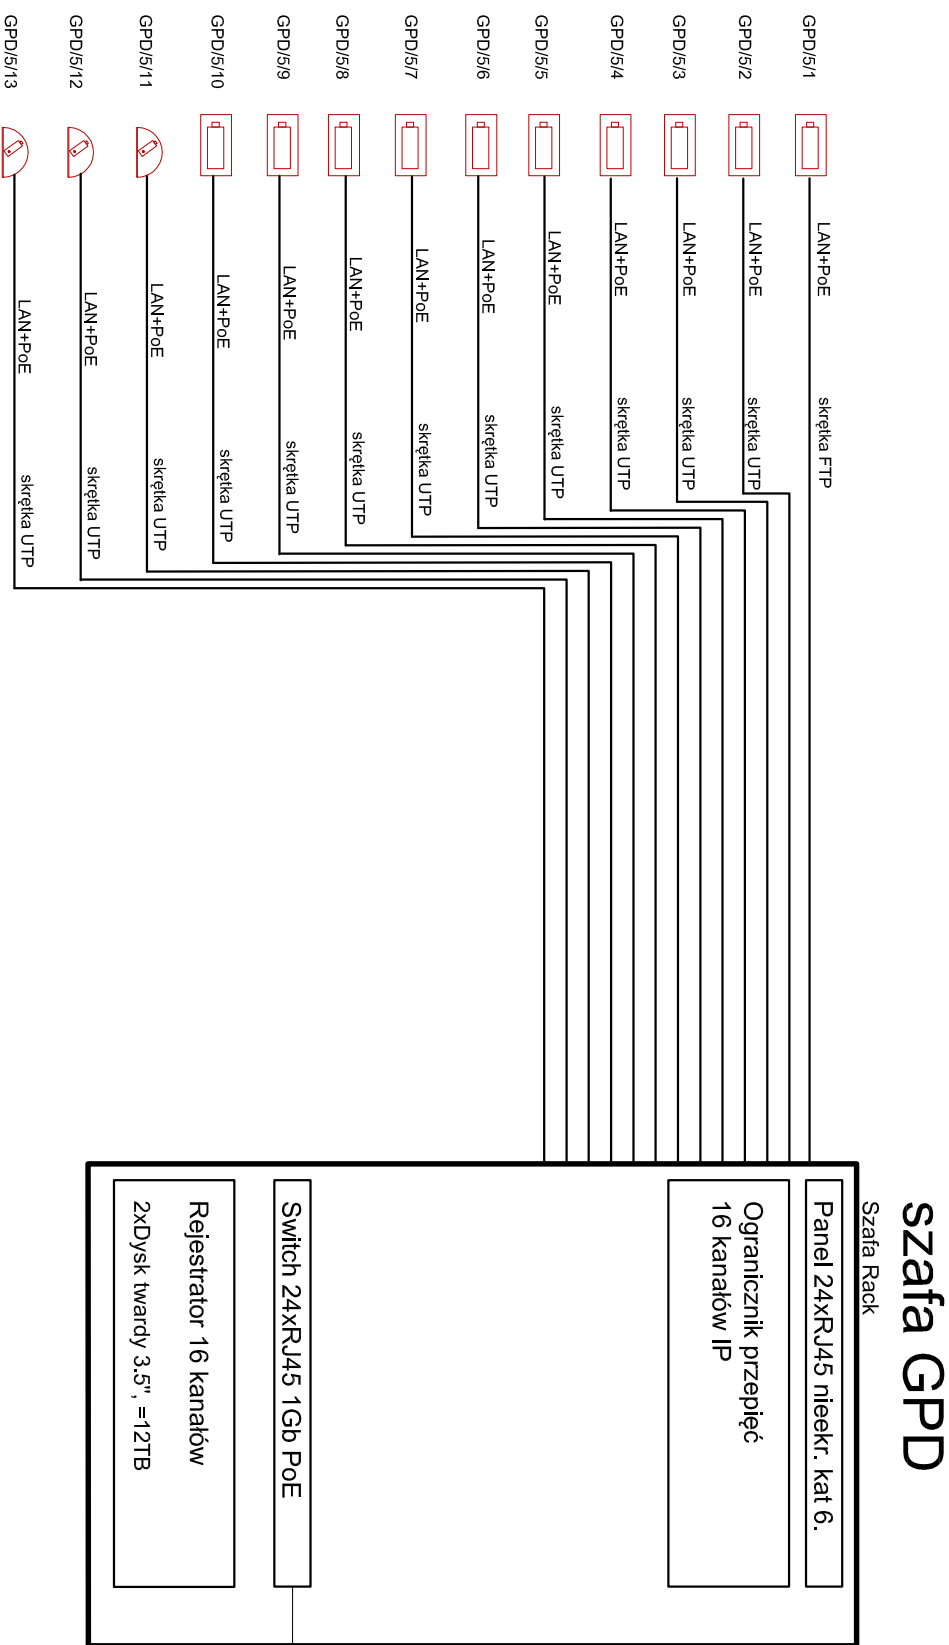


szafa GPD

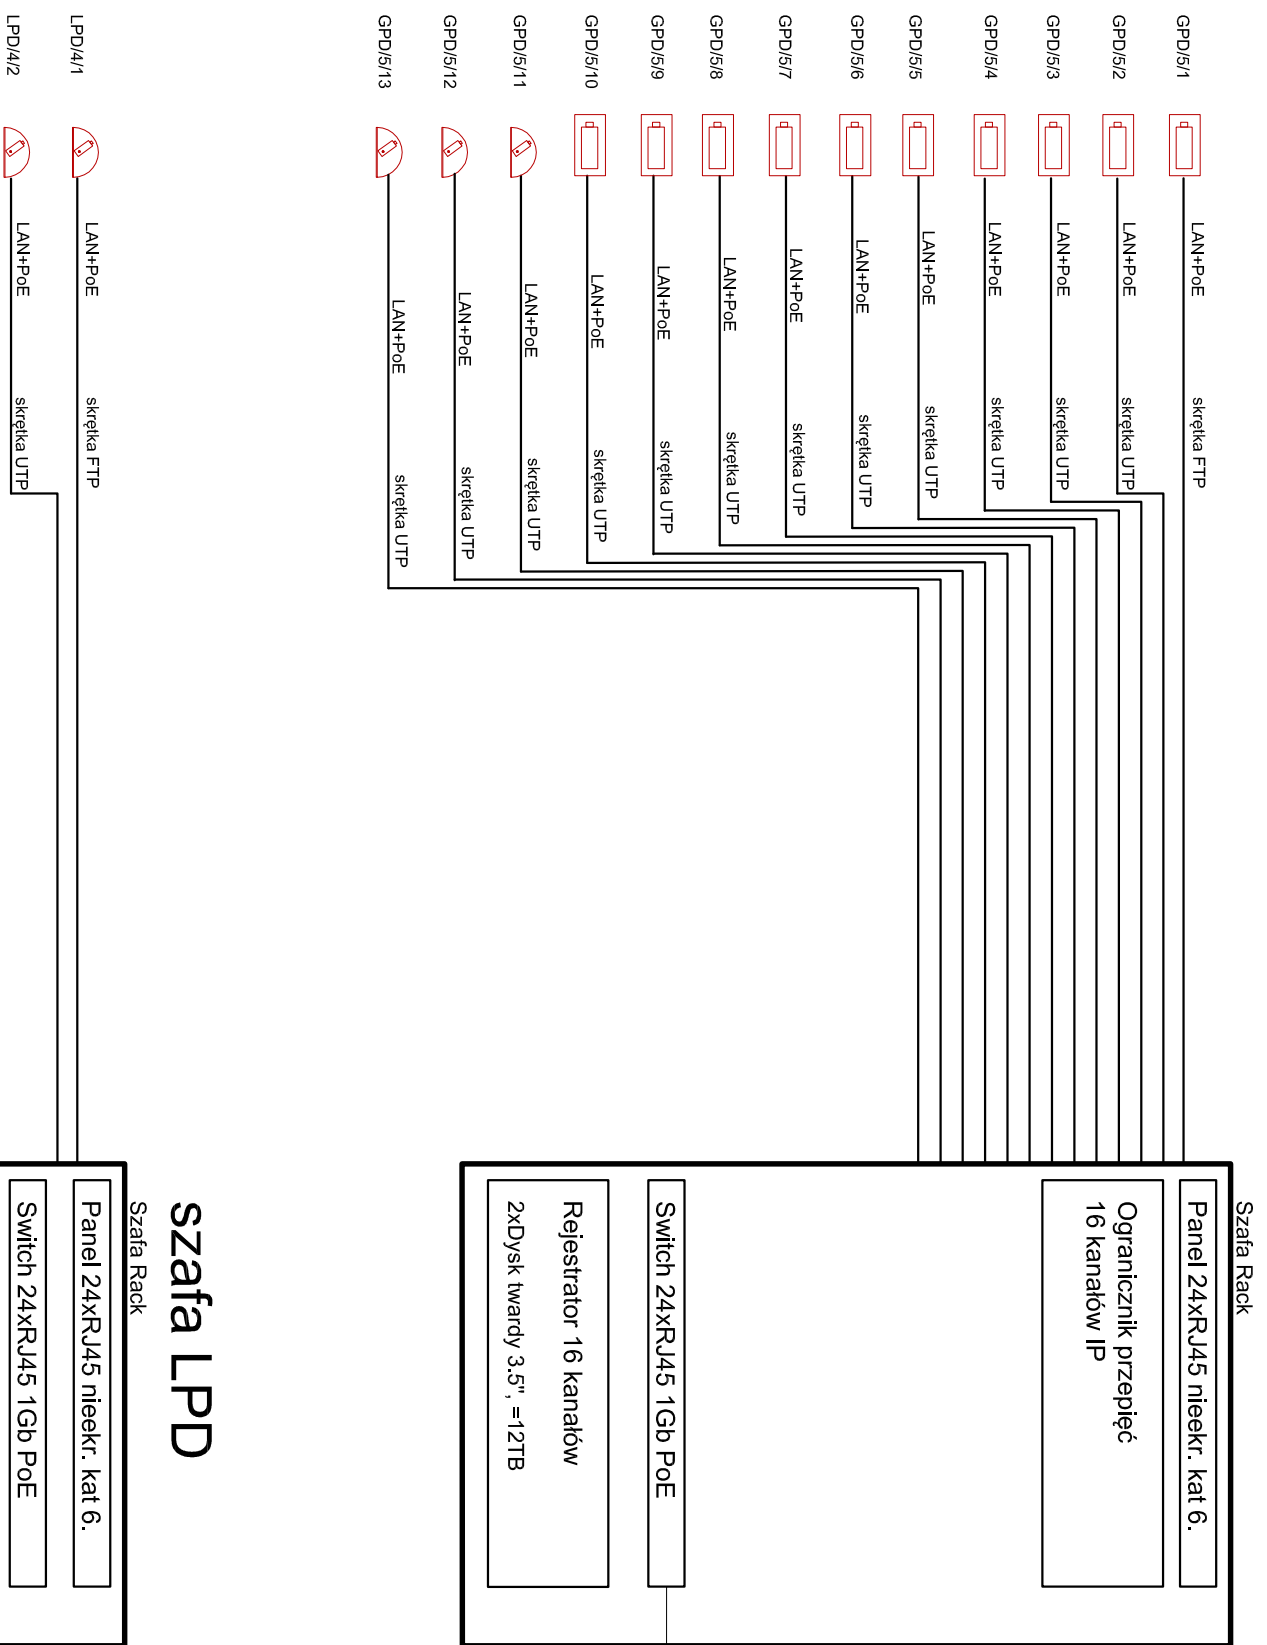

szafa LPD

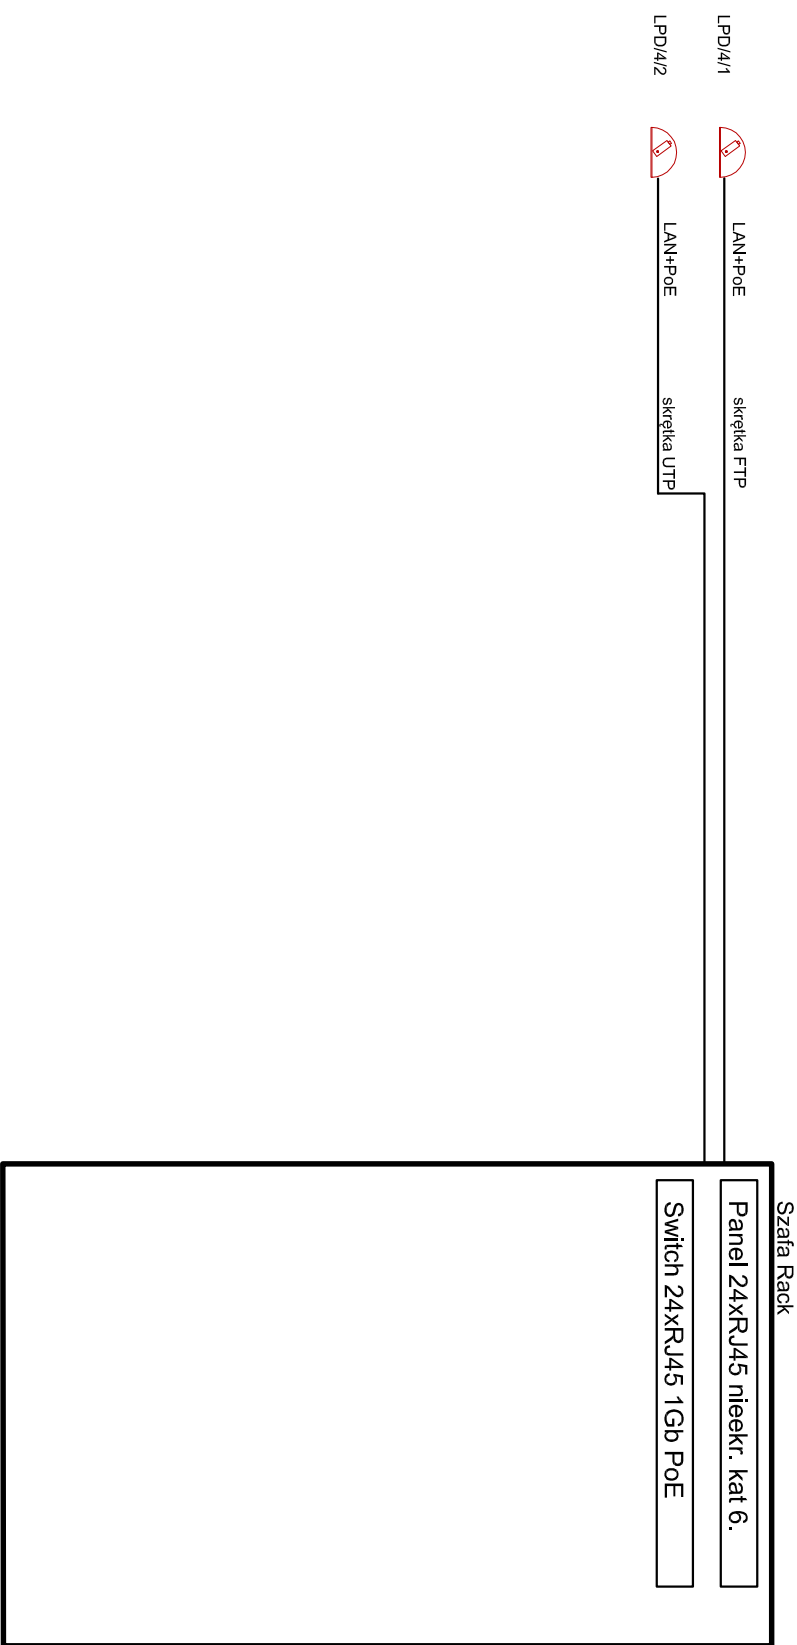

Investor	Urząd Gminy Wręczyca Wielka 42-130 Wręczyca Wielka ul. Sienkiewicza 1	
Temat	Projekt wykonawczy termomodernizacji budynku Szkoły Podstawowej w Kulejach ul. Szkolna 1	
Tytuł Rysunku	Instalacje niskoprądowe Schemat instalacji CCTV	
Rysował	mgr inż. Mirosław Ziłkowski	
Rok: 2017	Skala: 1:100	Nr rys. EN-06