


LPD

Szafa wisząca dwuczęściowa, BKT TOP 18U, 600/600, RAL 7035
11047601.1v

12E9/125 OS2 do GPD

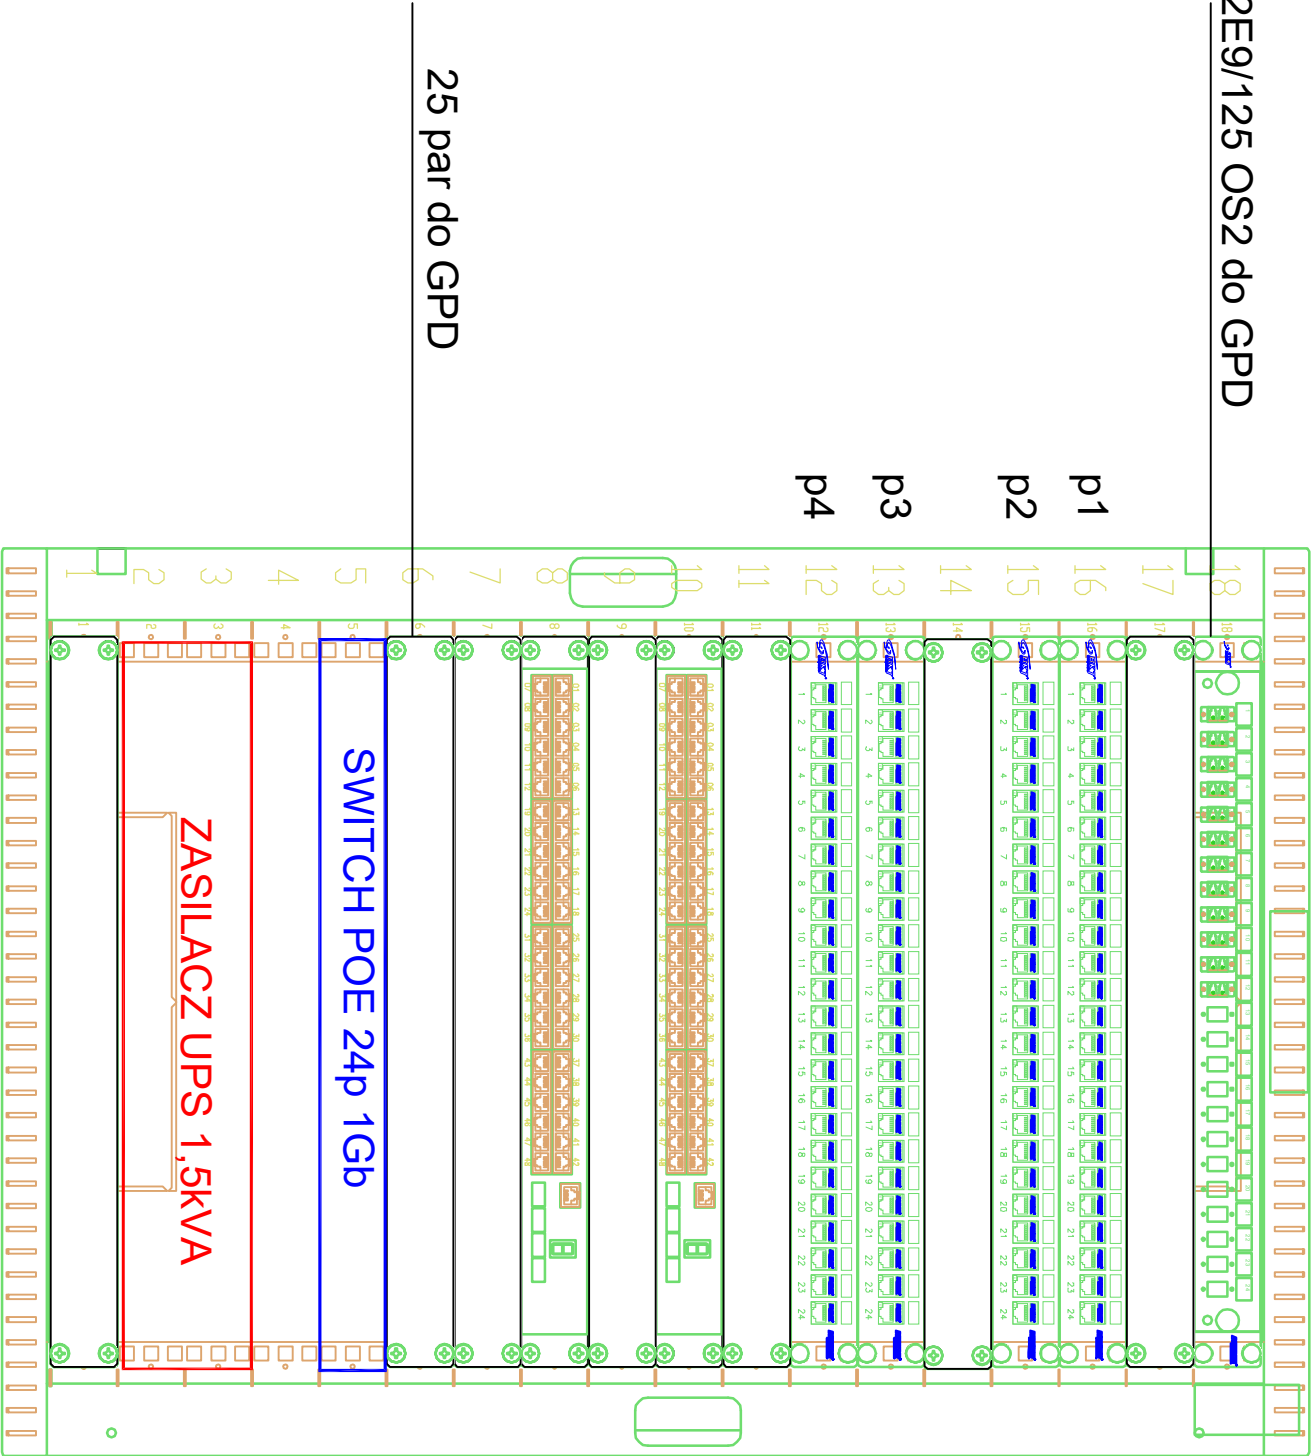

Moduł went BKT 1-went montowany w szafach wiszących
24011100

10322225 Świeca światłowodowa wysuwalna BKT 19" 1U Veni

11111001.2V Płyta czoł.BKT 1U 24xLC duplex/MTRJ/E2000 +adaptery LCD OS2 APC

Poziomy organizator kabli 1U 19" BKT z tworzywa sztucznego o podwyższonej elastyczności
11140101.3

Panel krosujący 19" BKT DRAKOM, modułarny no 24xRJ45
11320303 +24 moduły niekr. kat 6 beznarz.

Panel krosujący 19" BKT DRAKOM, modułarny no 24xRJ45
11320303 +24 moduły niekr. kat 6 beznarz.

Poziomy organizator kabli 1U 19" BKT z tworzywa sztucznego o podwyższonej elastyczności
11140101.3

Panel krosujący 19" BKT DRAKOM, modułarny no 24xRJ45
11320303 +24 moduły niekr. kat 6 beznarz.

Panel krosujący 19" BKT DRAKOM, modułarny no 24xRJ45
11320303 +24 moduły niekr. kat 6 beznarz.

Poziomy organizator kabli 1U 19" BKT z tworzywa sztucznego o podwyższonej elastyczności
11140101.3

Urządzenie aktywne 48 portów
UA 48 port wg opisu

Poziomy organizator kabli 1U 19" BKT z tworzywa sztucznego o podwyższonej elastyczności
11140101.3

Urządzenie aktywne 48 portów
UA 48 port wg opisu

Poziomy organizator kabli 1U 19" BKT z tworzywa sztucznego o podwyższonej elastyczności
11140101.3

Panel krosujący 19" BKT DRAKOM, ISDN, 25xRJ45, 1U, czarny, organizator kabli
11300041

Lista zas. BKT DRAKOM 19"6xNFC61(boltec), wtyk DIN49441(uniw.), wyl. + moduł przeciwp. z filtrem
1134L016.06-1

Investor	Urząd Gminy Wręczyca Wielka 42-130 Wręczyca Wielka ul. Sienkiewicza 1		
Tenat	Projekt wykonawczy termomodernizacji budynku Szkoły Podstawowej w Kulejach ul. Szkolna 1		
Tytuł Rysunku	Instalacje niskoprądowe Schemat szafy LPD		
Rysował	mgr inż. Mirosław Ziolkowski		
Rok 2017	Skala: 1:100	Nr rys. EN-05	