


GPD

Szafa wisząca dwuczęściowa, BKT TOP 21U, 600/600, RAL 7035
11049601.1v

12E9/125 OS2 do GPD

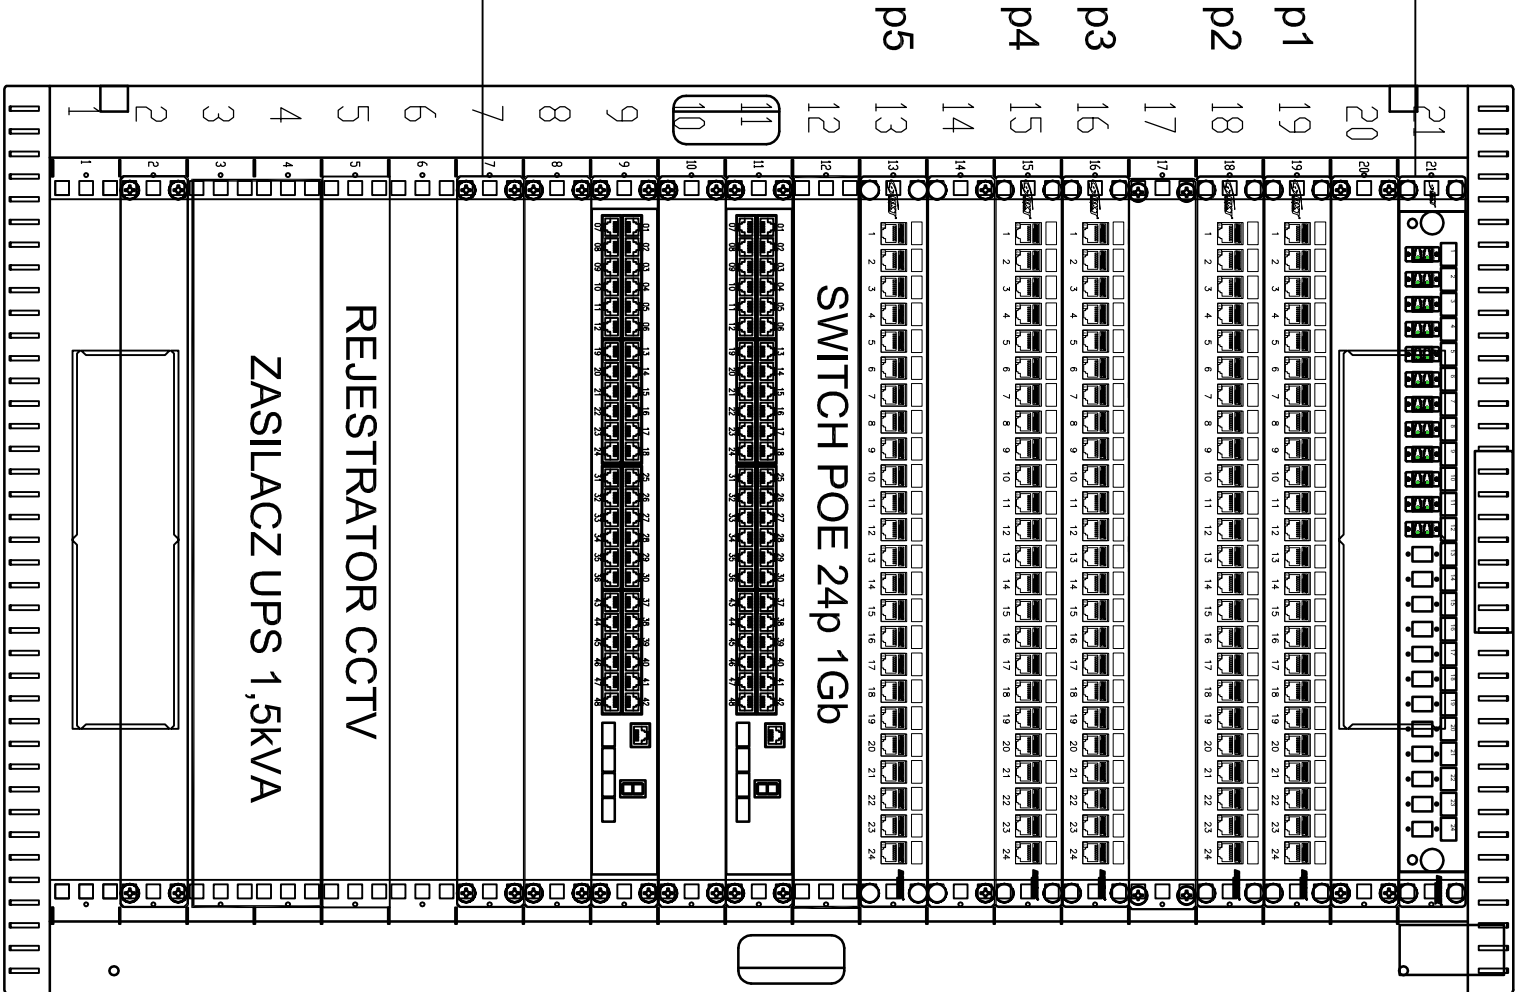

25 par do LPD

Moduł went BKT 1 –went montowany w szafach wiszących
24011100

11111001.2V Płyta czol:BKT 1U 24xLC duplex/MTRJ/E2000 +adaptery LCD OS2 APC

Poziomy organizator kabli 1U 19" BKT z tworzywa sztucznego o podwyższonej elastyczności
11140101.3

Panel krosujący 19" BKT DRAKOM, modułarny na 24xRJ45
11320303 +24 moduły niekr. kat 6 beznarz.

Panel krosujący 19" BKT DRAKOM, modułarny na 24xRJ45
11320303 +24 moduły niekr. kat 6 beznarz.

Poziomy organizator kabli 1U 19" BKT z tworzywa sztucznego o podwyższonej elastyczności
11140101.3

Panel krosujący 19" BKT DRAKOM, modułarny na 24xRJ45
11320303 +24 moduły niekr. kat 6 beznarz.

Panel krosujący 19" BKT DRAKOM, modułarny na 24xRJ45
11320303 +24 moduły niekr. kat 6 beznarz.

Poziomy organizator kabli 1U 19" BKT z tworzywa sztucznego o podwyższonej elastyczności
11140101.3

Panel krosujący 19" BKT DRAKOM, modułarny na 24xRJ45
11320303 +24 moduły niekr. kat 6 beznarz.

Urządzenie aktywne 48 portów
UA 48 port wg opisu

Poziomy organizator kabli 1U 19" BKT z tworzywa sztucznego o podwyższonej elastyczności
11140101.3

Urządzenie aktywne 48 portów
UA 48 port wg opisu

Poziomy organizator kabli 1U 19" BKT z tworzywa sztucznego o podwyższonej elastyczności
11140101.3

Panel krosujący 19" BKT DRAKOM, ISDN, 25xRJ45, 1U, czarny, organizator kabli
11300041

Lista zas. BKT DRAKOM 19"6xNFC61(bolec), wtyk DIN49441(uniw.), wyl. + moduł przeciwp. z filtrem
11341016.06-1

Investor	Urząd Gminy Wręczyca Wielka	
Temat	Projekt wykonawczy termomodernizacji budynku Szkoły Podstawowej w Kulejach ul. Szkolna 1	
Tytuł Rysunku	Instalacje niskoprądowe Schemat szaty GPD	
Rysował	mgr inż. Mirosław Ziolkowski	
Rok: 2017	Skala: 1:100	Nr rys. EN-04