

P1

P2

P3


P4

P5

P6

P7

P8

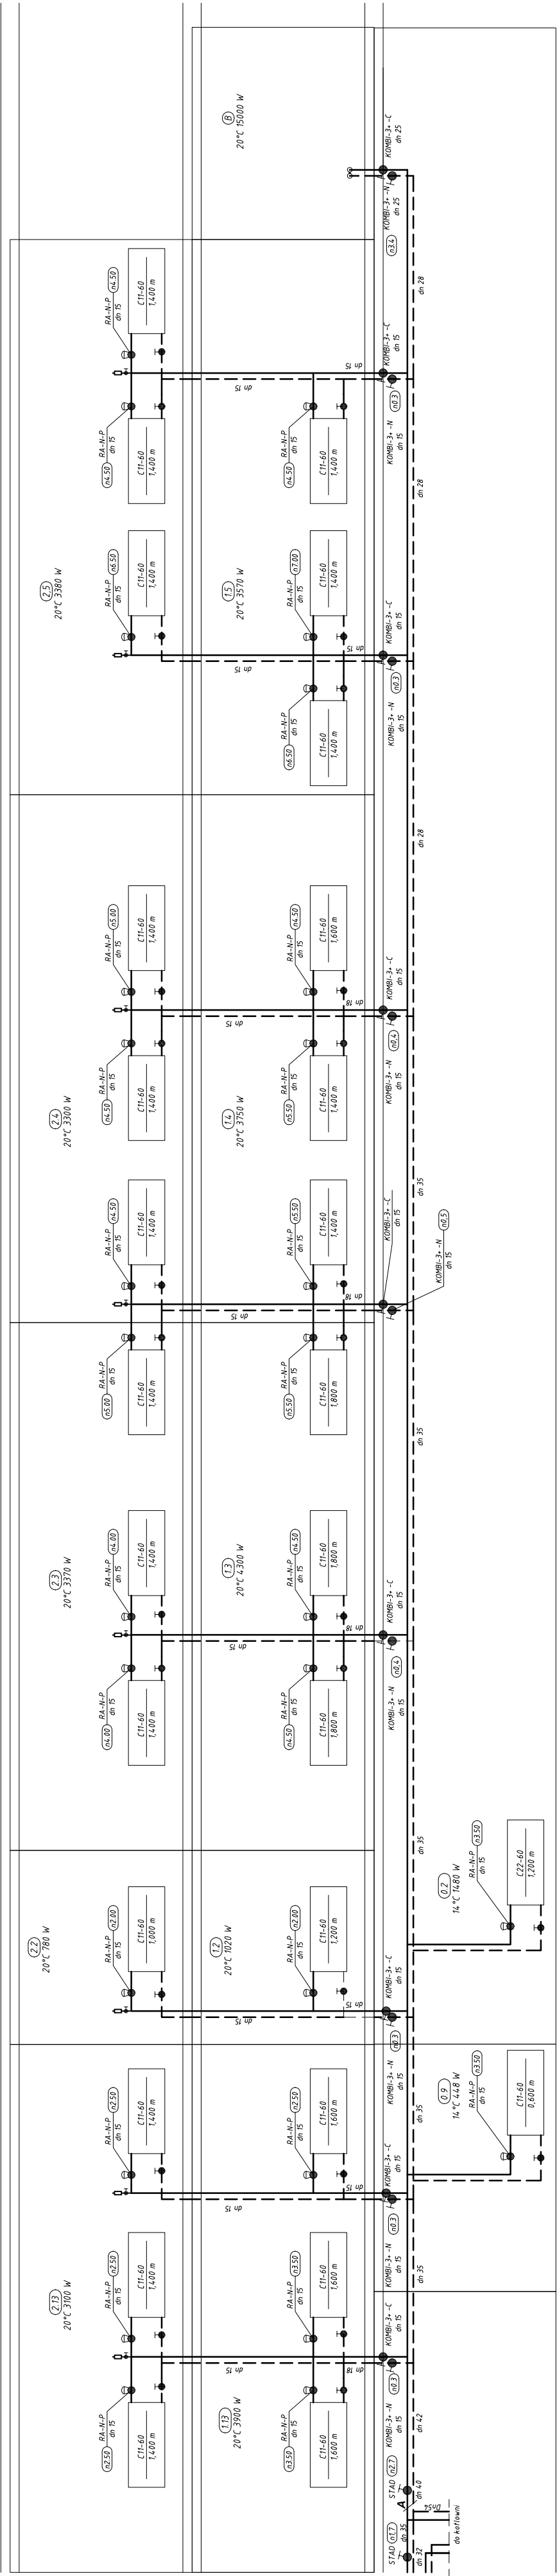

Inwestor	Urząd Gminy Wręczyca Wielka 42-130 Wręczyca Wielka ul. Sienkiewicza 1		
Temat	Projekt modernizacji wewnętrznej instalacji c.o. w budynku Szkoły Podstawowej w Kulejach ul. Szkolna 1		
Tytuł Rysunku	Rozwinięcie instalacji c.o. - cz.2		
Projektował	mgr inż. Maria Czeszejko-Sochacka dpl. 8084		
Rok: 2017	Skala:	-	Nr rys. L-05