

N

P8A


P9

P10

P11

P12

P13

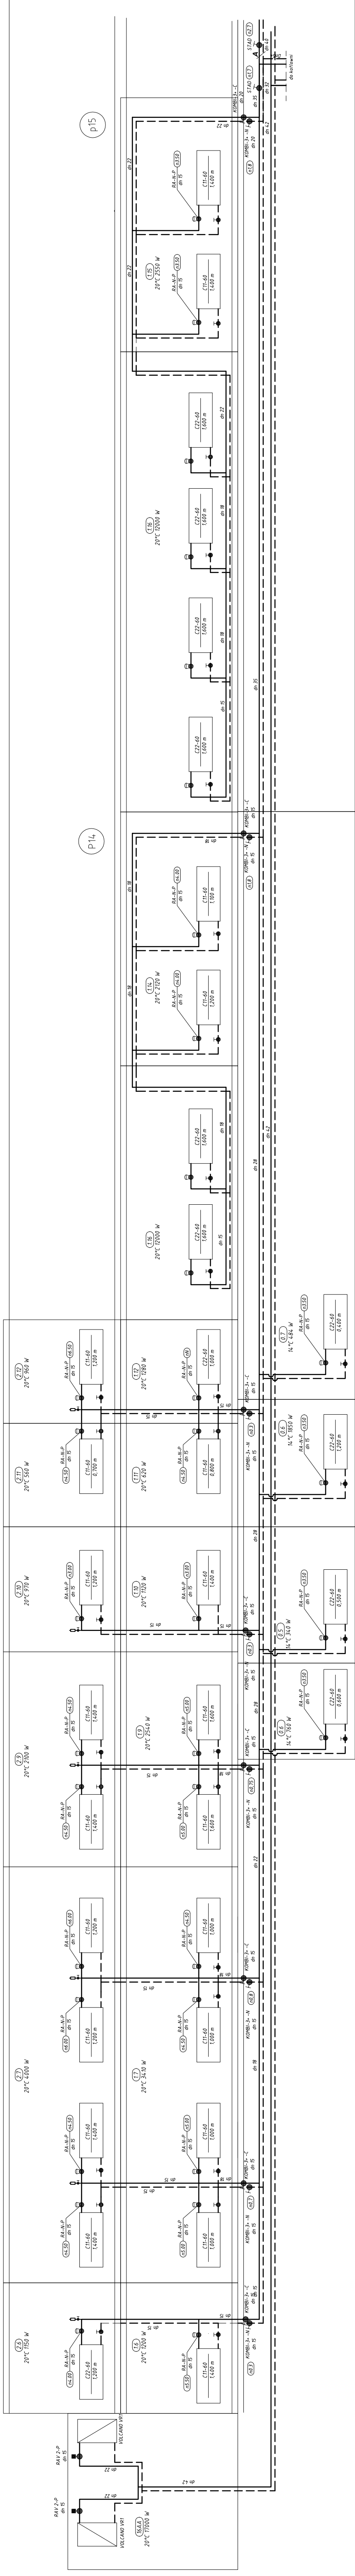

Inwestor	Urząd Gminy Wręczyca Wielka
Temat	42-130 Wręczyca Wielka ul. Sienkiewicza 1
Tytuł	Projekt modernizacji wewnętrznej instalacji c.o. w budynku Szkoły Podstawowej w Kulegach ul. Szkoła 1
Rysunek	Rozwinięcie instalacji c.o. - cz.1
Projektował	mgr inż. Maria Czesajko-Sochańska ul. 8004
Rok	2017
Skala	N / rys. 1-04