



PRZEKRÓJ SCHEMATYCZNY PRZEZ WIATĘ
STAN PROJEKTOWANY

WIATA DLA ZAWODNIKÓW REZERWOWYCH
STAN PROJEKTOWANY

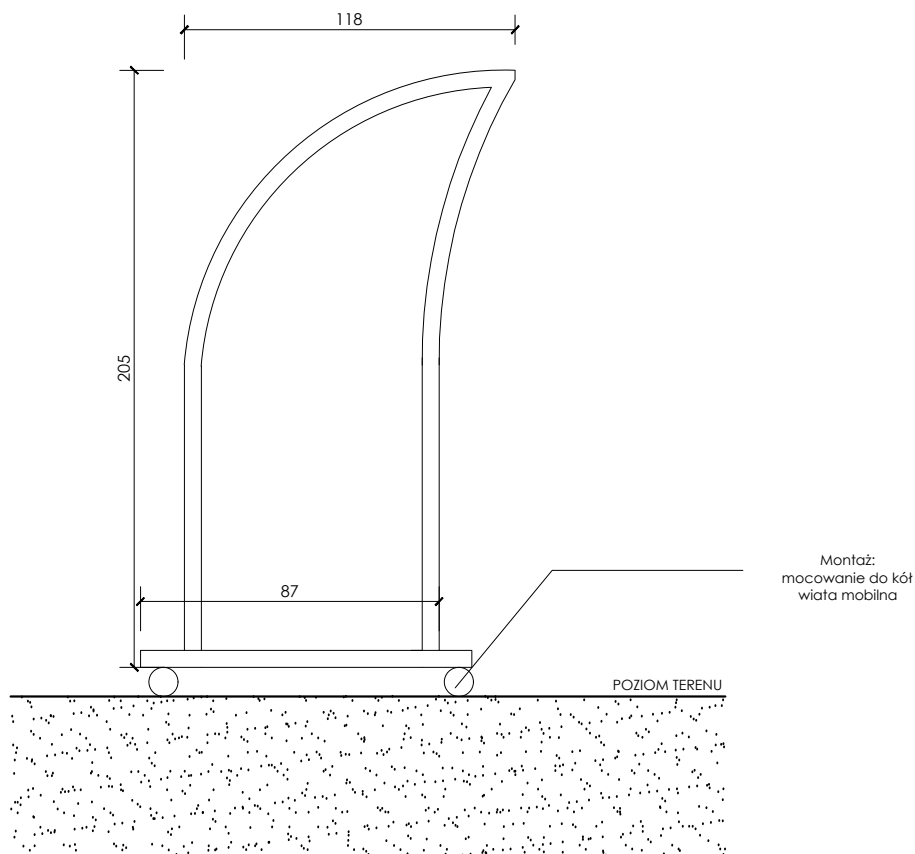

RZUT WIATY
STAN PROJEKTOWANY

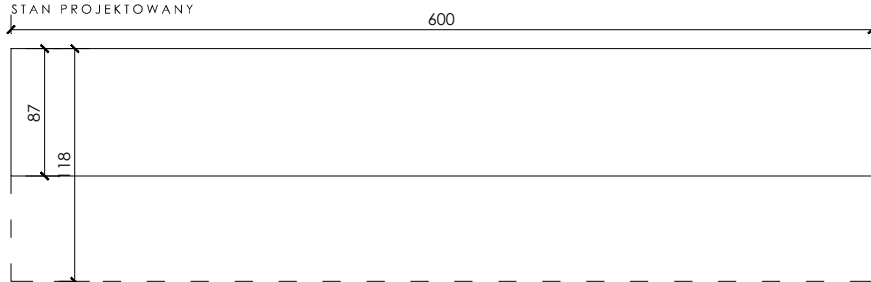

FOTOGRAFIA POGLĄDOWA



WIATA STADIONOWA

2 wiaty stadionowe 6m, min. 10 osób.

Konstrukcja z profili stalowych, stalowych ocynkowanych lub aluminiowych malowana na kolor z ral 7016. Pokrycie z płyt z poliwęglanu komorowego z bokami z poliwęglanu litego z wykończeniami aluminiowymi. Ławka z pojedynczych siedzisk plastikowych

Uwaga! Wszystkie wymiary należy sprawdzić na miejscu budowy!!!

<div>ARTUR GRODZIŃSKI ARCHITEKT</div>		33-100 TARNÓW, UL. GROTTIGERA 26 tel. 014 62 88 444, kom. 0 508 134 500 e-mail art.tarnow@wp.pl	
PROJEKT BUDOWLANY ROZBUDOWA I PRZEBUDOWA BOISKA W TRUSKOLASCH			
LOKALIZACJA	dz. nr 1219/2, 1220/2, 1221/4 42-134 Truskolasy, ul. Szkolna 3	BRANŻA	ARCHITEKTURA
		STADIUM	PROJEKT BUDOWLANY
NAZWA RYS.	WIATA DLA ZAWODNIKÓW REZERWOWYCH <i>stan projektowany</i>	RYS. NR 8	
		SKALA 1:25	
		Sierpień 2019	
PROJEKTANT:	mgr inż. arch. Artur Grodziński nr upr. MPOIA/076/2016, specjalizacja architektoniczna		PODPIS
SPRAWDZIŁ:	mgr inż. arch. Iwona Fira-Rolewicz nr upr. MPOIA/045/2017, specjalizacja architektoniczna		