

**UCHWAŁA NR XVIII/203/12  
RADY GMINY WRĘCZYCA WIELKA**

z dnia 27 września 2012 r.

**w sprawie nadania nazw ulic w miejscowości KALEJ**

Na podstawie art.18 ust.2 pkt.13, art.40 ust.1 i 41 ustawy z dnia 8 marca 1990r. o samorządzie gminnym (tekst jednolity: Dz. U. z 2001r. Nr 142 poz.1591 z późn.zm) oraz art.4 ust.1 ustawy z dnia 20 lipca 2000r. o ogłaszaniu aktów normatywnych i niektórych innych aktów prawnych (tekst jednolity: Dz.U. z 2011 r. Nr 197 poz. 1172 z późn. zm)

**Rada Gminy Wręczyca Wielka**

**uchwała :**

**§ 1.** 1. Drodze - działki nr: 624/7, 624/41, 624/42 - nadać nazwę ulicy **DWORSKA.**

2. Drodze - działka nr: 574/1 - nadać nazwę ulicy **KOWALSKA.**

3. Drodze - działka nr: 269/8 - nadać nazwę ulicy **PARKOWA.**

4. Drodze - działki nr: 286/33 i 286/22 - nadać nazwę ulicy **SOSNOWA.**

5. Drodze - działka nr: 286/27 - nadać nazwę ulicy **TOPOŁOWA.**

**§ 2.** Nadanie nazw ulic ilustruje załącznik graficzny do niniejszej uchwały.


**§ 3.** Wykonanie uchwały powierza się Wójtowi Gminy.

**§ 4.** Uchwała wchodzi w życie po upływie 14 dni od dnia ogłoszenia w Dzienniku Urzędowym Województwa Śląskiego.


Przewodniczący Rady Gminy

**Marek Prubant**

KALEJ

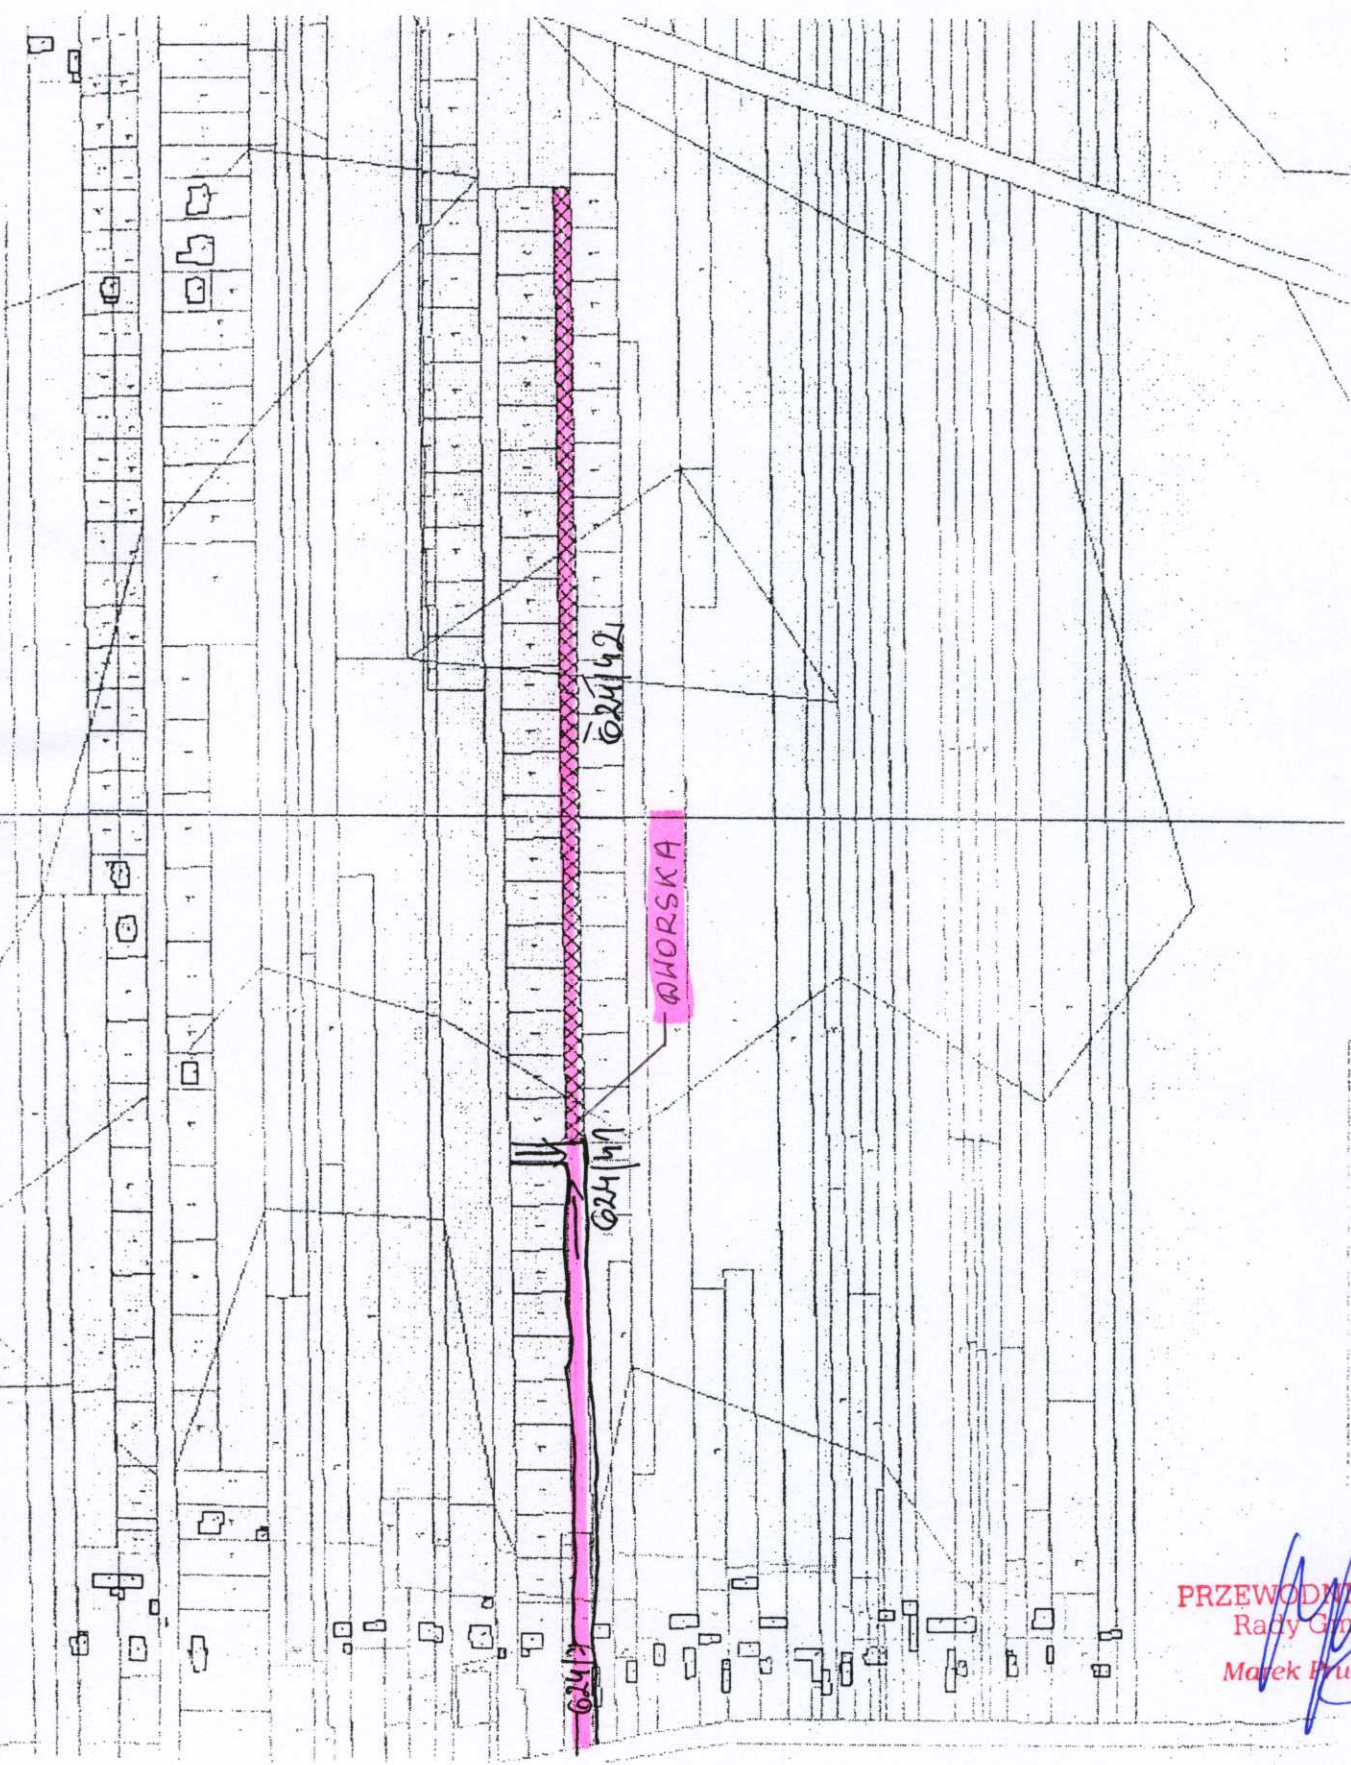

PRZEWODNICZĄCY  
Rady Gminy  
Marek Pruban

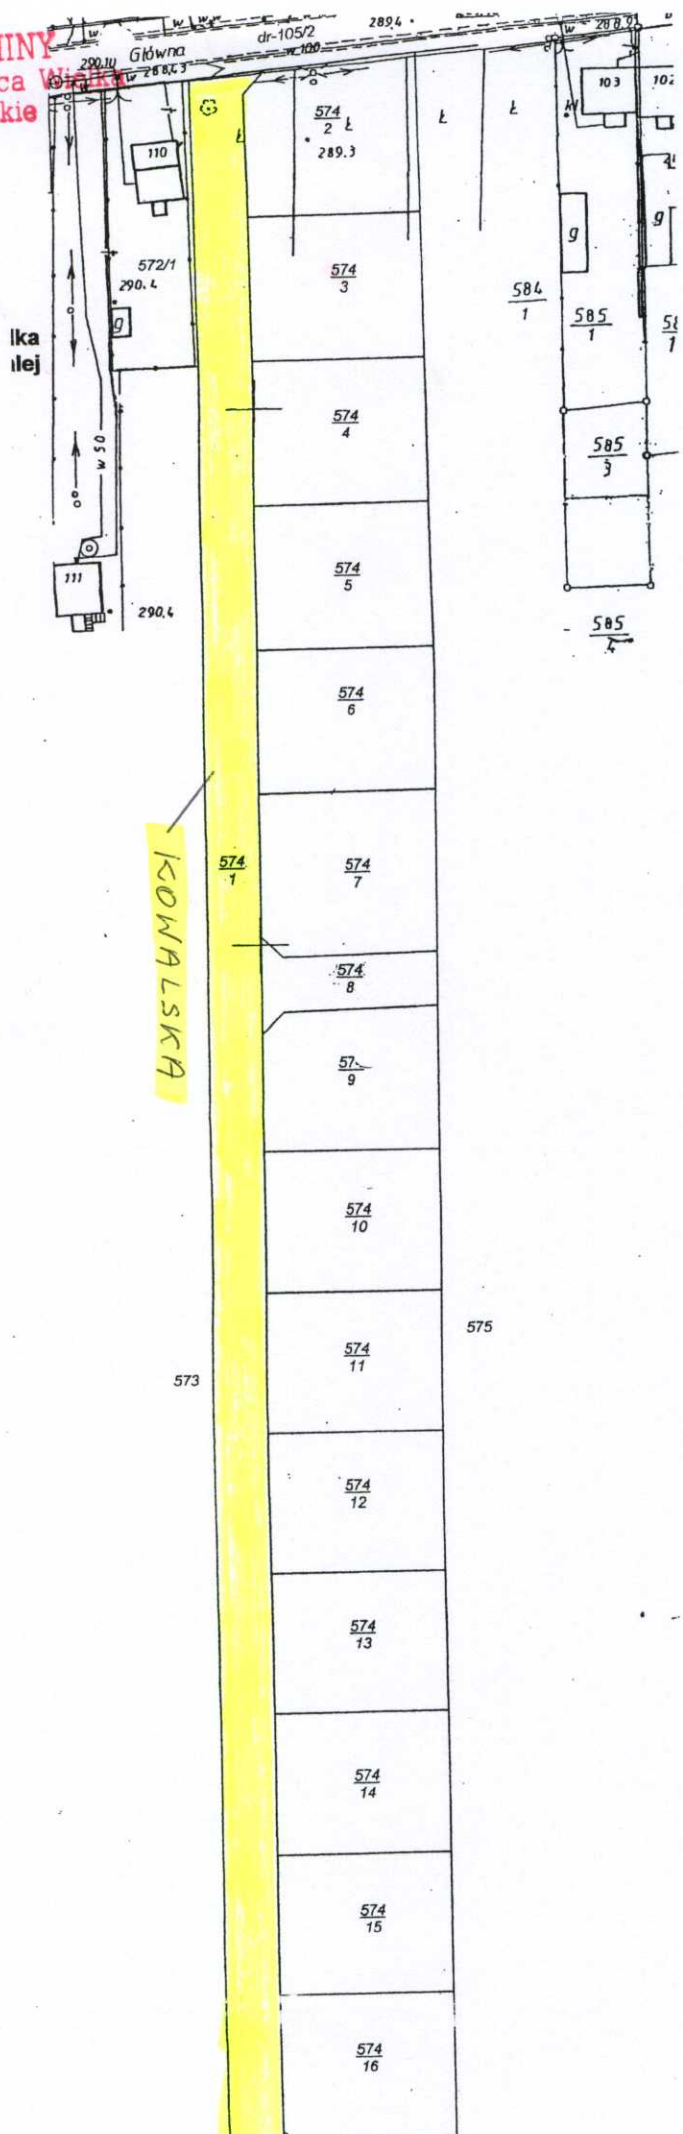


KALCJ

PRZEWODNICZĄCY  
Rady Gminy  
Marek Prubant



SKALA 1:500

KALEJ

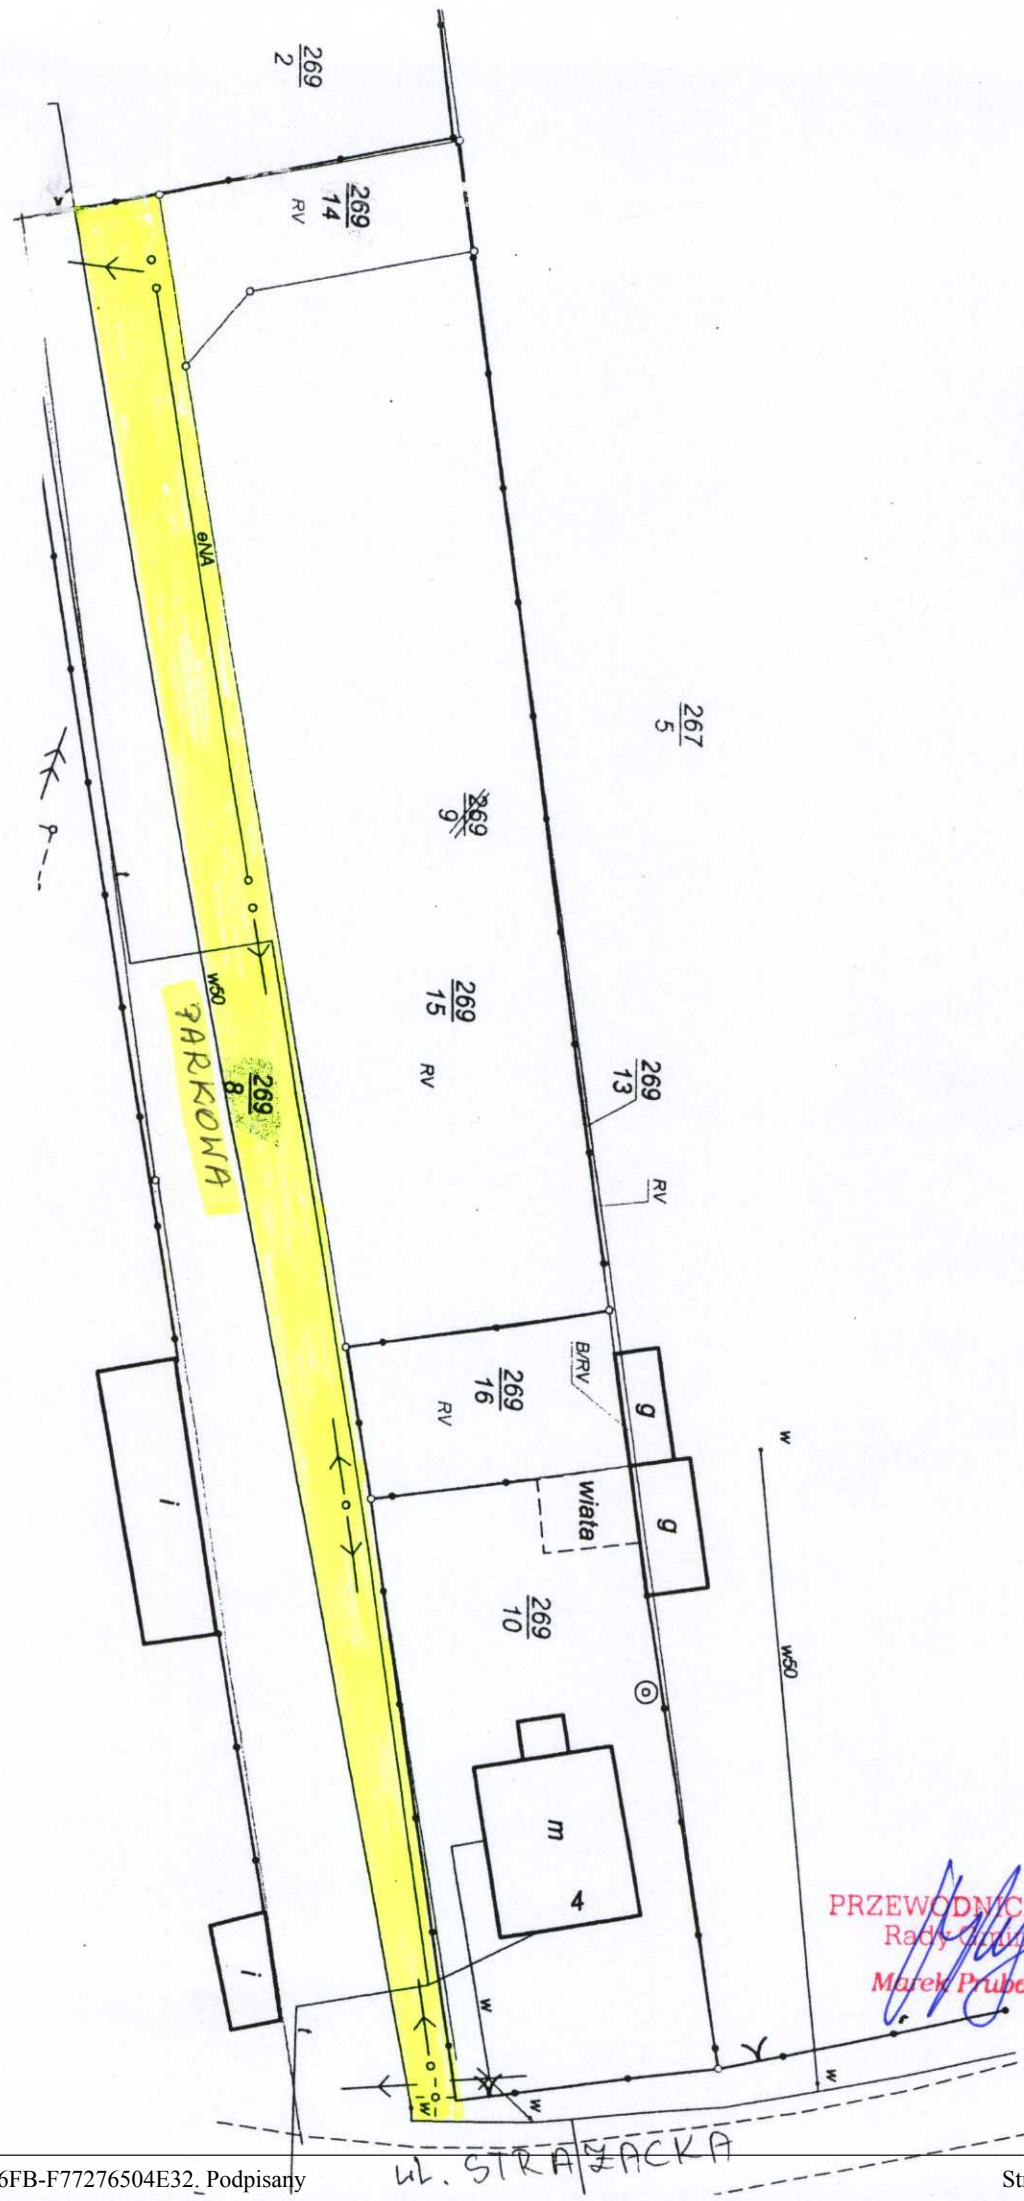

PRZEWODNICZĄCY  
Rady Gminy  
Marek Pruban

KALEJ

TOPOLOWA  
286/27

286/33  
SOSNOWA  
286/22

UL. BAZYLÓWA

UL. STRAZACKA

PRZEWODNICZĄCY  
Rady Gminy  
Marek Pruban