




WEZEL w1, w2

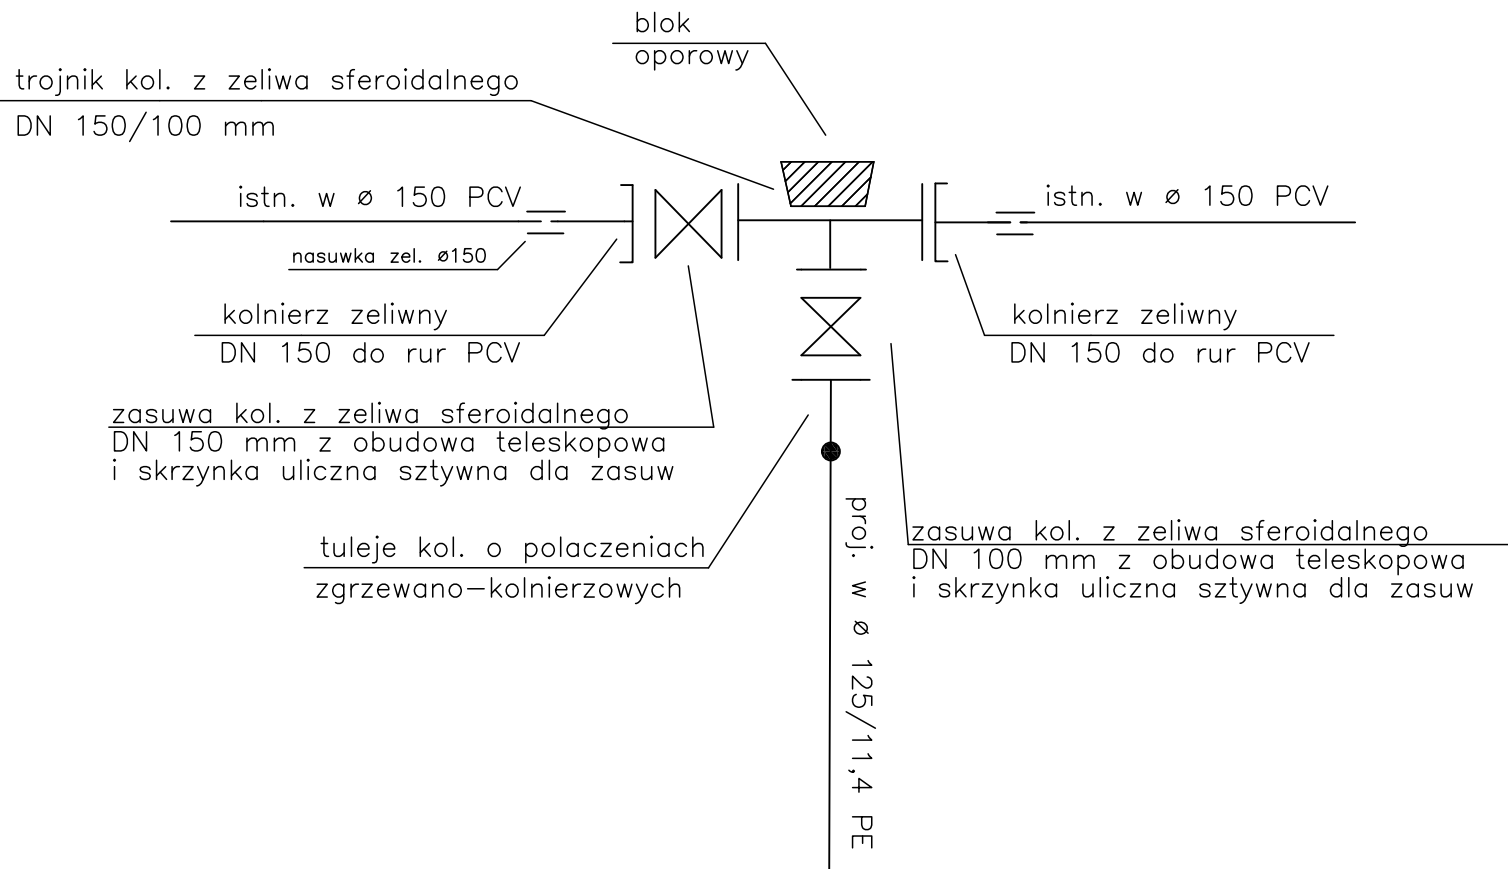

WEZEL hp6

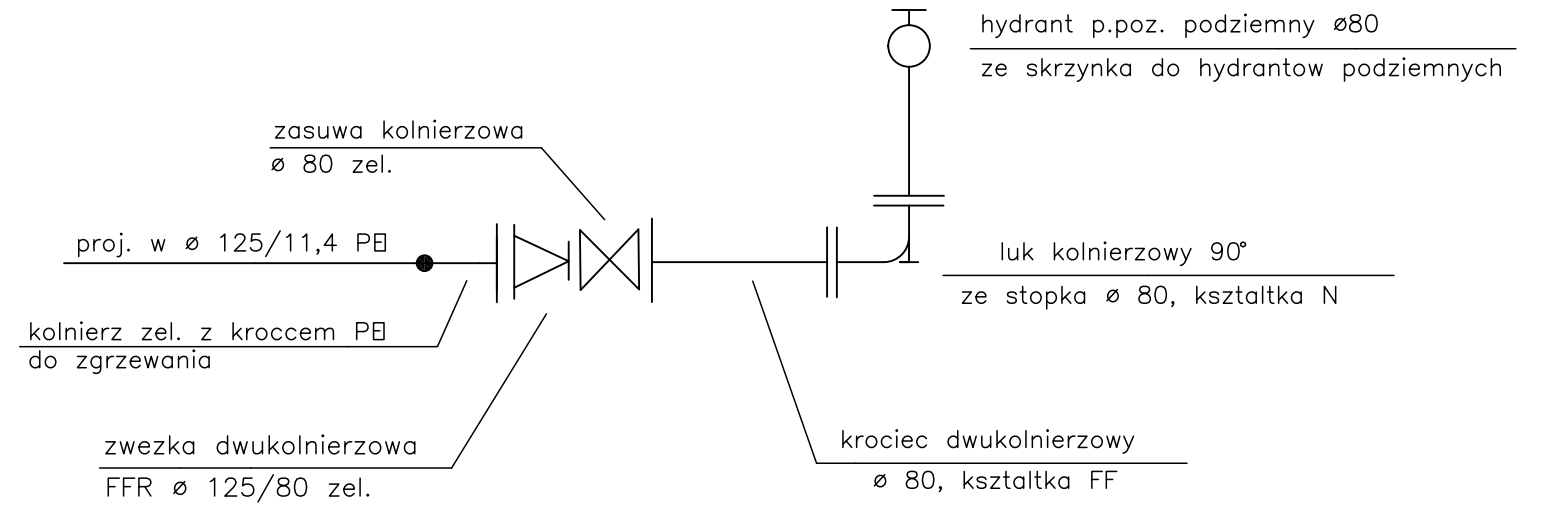

WEZEL hp1, hp2, hp3, hp4, hp5

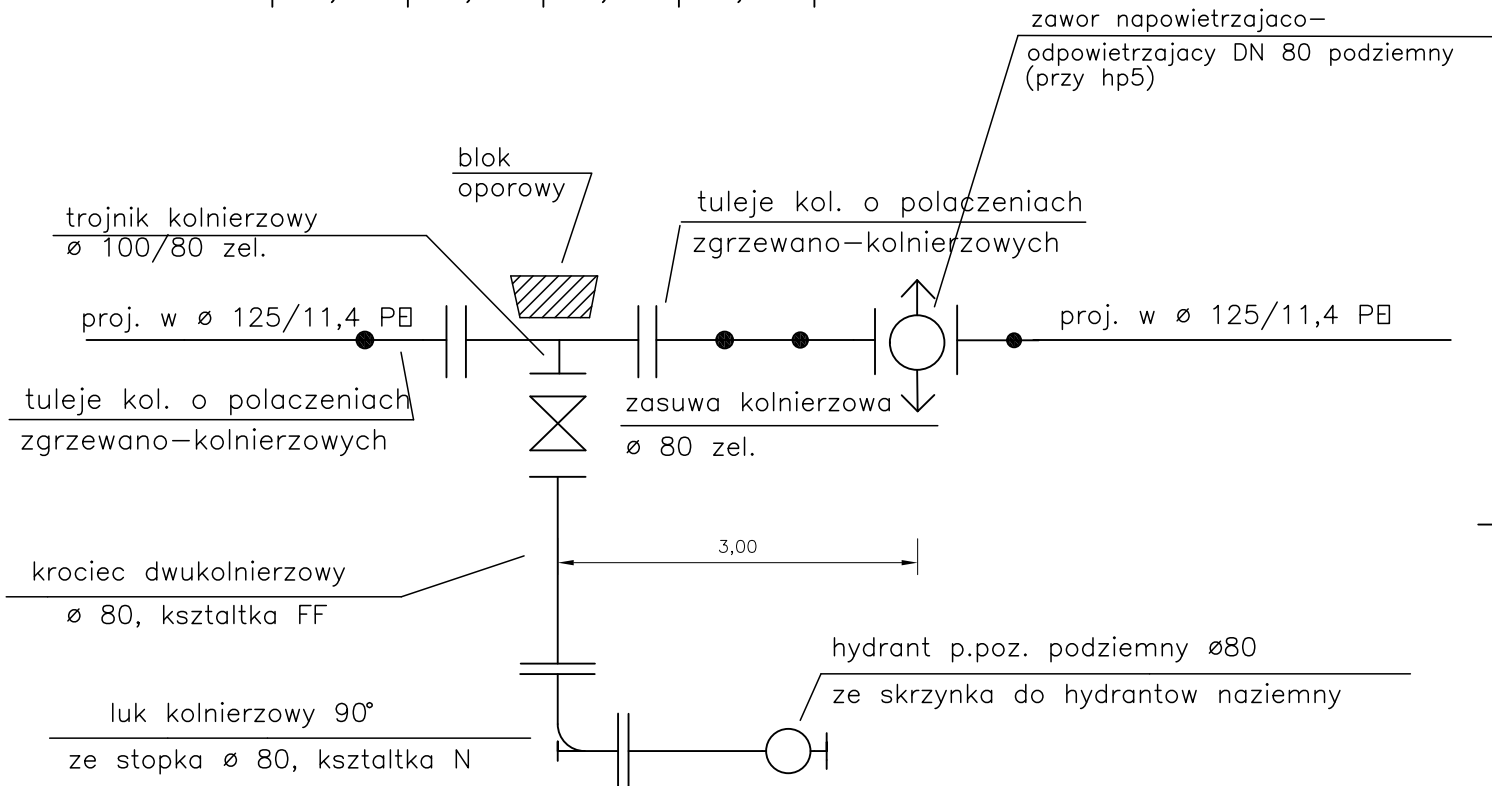

SCHEMAT WEZLOW

Uwaga! do polaczen kolnierzowych stosowac sruby ze stali nierdzewnej.

Uwaga! na wszystkich zalamaniach i trojnikach zastosowac bloki oporowe.

BIURO USLUGOWO-PROJEKTOWE "WODOPROJEKT I" 42-100 KLOBUCK UL. PARKOWA 4A TEL.(34)3171848, 601063297(94)			
Rodzaj dokumentacji	Projekt budowlano-wykonawczy bud. sieci wodociagowej w m. Klepaczka dr. nr 105, 107/3 gm. Wreczyca Wielka		
Inwestor	Gmina Wreczyca Wielka ul. Sienkiewicza 1		
Tresc	Wezly montazowe		
Opracowal	STANISLAW SOLUCH Upraw. do kierowania i nadzorowania w zakresie robot instalacyjnych i sieci sanit. Upr. Nr Nt-83861/31/78 Upr. Nr UAN-VIII-83861/84/85	Rys. nr	3
		Skala	
Projektowal	mrg inz. LUKASZ MIRCZAK upr. nr: SLK/1059/PWOS/05	Podpis	Data
			12.2015r.
Sprawdzil	mrg inz. PAWEL JANUSZEWSKI upr. nr: SLK/5184/PWOS/13		12.2015r.