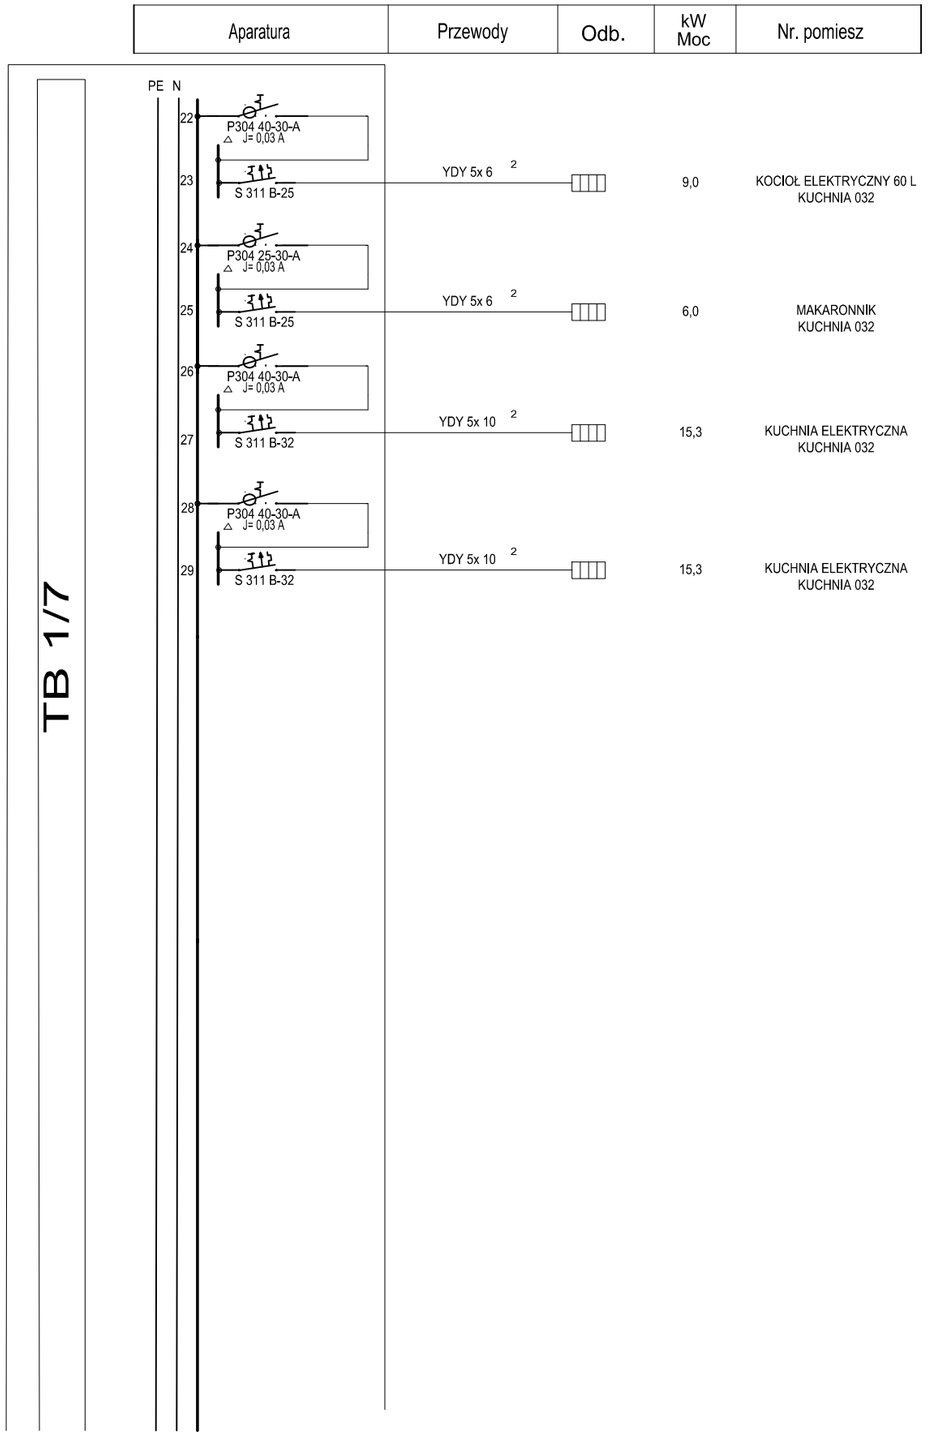

sscarchitekci

Wszelkie prawa zastrzeżone, łącznie z prawem reprodukcji lub udostępniania osobom trzecim tego rysunku lub jego części bez zgody biura projektowego Szumielewicz, Sobczyk, Ciechan - Architekci Sp. p. (Dz. U. 24/1994, poz. 83, art. 115-118).

nazwa inwestycji :

Budynek przedszkola 5-cio oddziałowego przy ul. Sportowej we Wręczycy Wielkiej

lokalizacja inwestycji :

działki numer: 415/3, 415/5 i 1001 obręb Wręczyca Wielka ul. Sportowa

branża:

instalacje elektryczne

jednostka projektowa : SSCARCHITEKCI sp. z o. o.
[dawniej Szumielewicz, Sobczyk, Ciechan - Architekci, Spółka partnerska]
31-215 Kraków, ul. Solskiego 1/10
biuro@sscarchiteci.pl

główny projektant :
arch. Paweł Szumielewicz
uprawnienia budowlane nr ewid. 377/2000 do projektowania bez ograniczeń w specjalności architektonicznej

projektant :
inż. Marian Prażmowski
UAN-Upr. 273/87

sprawdzający :
inż. Andrzej Ogorzałek
NR.Upr.224-Km /72

opracowujący :
Bartosz Prażmowski

faza projektu :

PROJEKT WYKONAWCZY

data opracowania :

2015.05.30

nazwa rysunku :

SCHEMAT IDEOWY - TABLICY TB 1/1

skala rysunku :

numer rysunku :

E 08/2