


| Aparatura | Przewody | Odb. | Moc<br>kW | Nr. pomiesz |
|-----------|----------|------|-----------|-------------|
|-----------|----------|------|-----------|-------------|

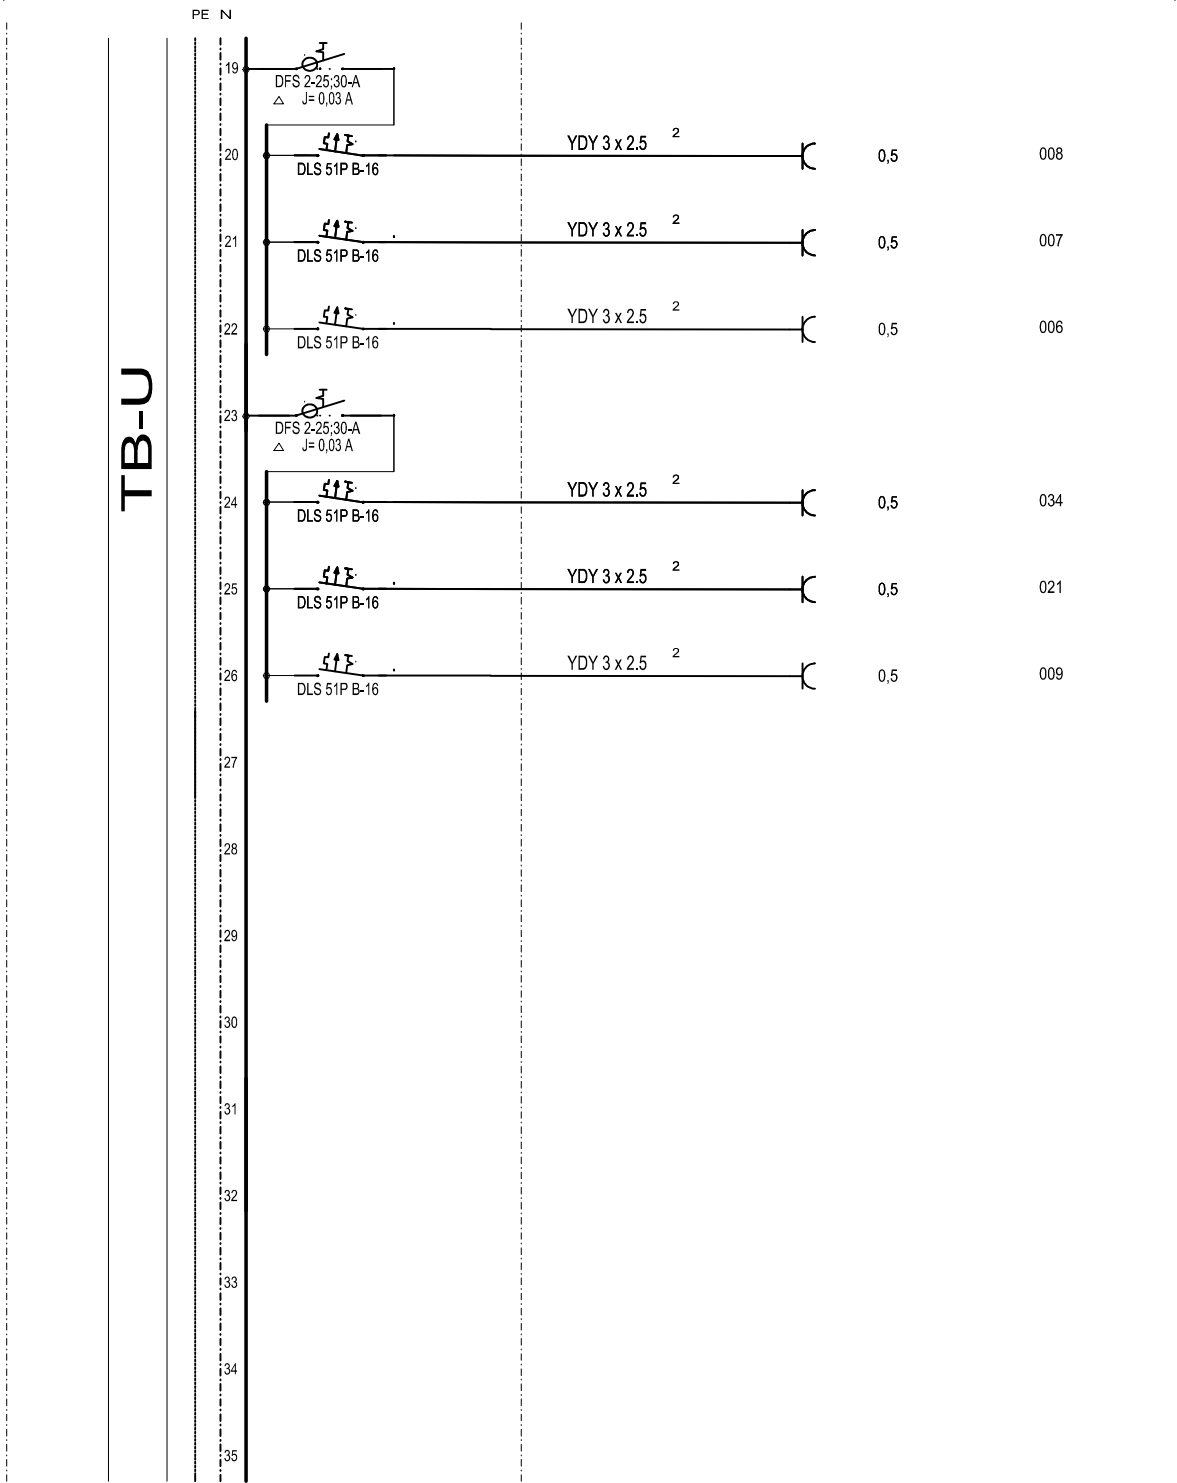

OBUDOWA NAŚCIENNA NXL160 3 x 24 (N+PE) z drzwiczkami

Pi = 9,0 kW  
Po = 8,0 kW  
Io = 12 A

TABLICA TB-U - PIĘTRO (009)

Wszelkie prawa zastrzeżone, łącznie z prawem reprodukcji lub udostępniania osobom trzecim tego rysunku lub jego części bez zgody biura projektowego Szumielewicz, Sobczyk, Ciechan - Architekci Sp. p. (Dz. U. 24/1994, poz. 83, art. 115-118).

nazwa inwestycji :

Budynek przedszkola 5-cio oddziałowego przy ul. Sportowej we Wręczycy Wielkiej

lokalizacja inwestycji :

działki numer: 415/3, 415/5 i 1001 obręb Wręczyca Wielka ul. Sportowa

branża:

jednostka projektowa : SSCARCHITEKCI sp. z o. o.  
[dawniej Szumielewicz, Sobczyk, Ciechan - Architekci, Spółka partnerska]  
31-215 Kraków, ul. Solskiego 1/10  
biuro@sscarchiteci.pl

główny projektant :

arch. Paweł Szumielewicz  
uprawnienia budowlane nr ewid. 377/2000  
do projektowania bez ograniczeń  
w specjalności architektonicznej

projektant :

inż. Marian Prażmowski  
UAN-Upr. 273/87

sprawdzający :

inż. Andrzej Ogorzałek  
NR.Upr.224-Km /72

opracowujący :

Bartosz Prażmowski

faza projektu :

PROJEKT WYKONAWCZY

nazwa rysunku :

SCHEMAT IDEOWY -  
TABLICY TB-U

data opracowania :

2015.05.30

skala rysunku :

numer rysunku :

E 13/2