

Wszelkie prawa zastrzeżone, łącznie z prawem reprodukcji lub udostępniania osobom trzecim tego rysunku lub jego części bez zgody biura projektowego Szumielewicz, Sobczyk, Ciechan - Architekci Sp. p. (Dz. U. 24/1994, poz. 83, art. 115-118).

nazwa inwestycji :

Budynek przedszkola 5-cio oddziałowego przy ul. Sportowej we Wręczycy Wielkiej

lokalizacja inwestycji :

działki numer: 415/3, 415/5 i 1001 obręb Wręczycy Wielka ul. Sportowa

branża:

jednostka projektowa : SSCARCHITEKCI sp. z o. o.  
[dawniej Szumielewicz, Sobczyk, Ciechan - Architekci, Spółka partnerska]  
31-215 Kraków, ul. Solskiego 1/10  
biuro@sscarchiteci.pl

główny projektant :  
arch. Paweł Szumielewicz  
uprawnienia budowlane nr ewid. 377/2000  
do projektowania bez ograniczeń  
w specjalności architektonicznej

projektant :  
inż. Marian Prażmowski  
UAN-Upr. 273/87

sprawdzający :  
inż. Andrzej Ogorzałek  
NR.Upr.224-Km /72

opracowujący :  
Bartosz Prażmowski

faza projektu : data opracowania :

PROJEKT WYKONAWCZY 2015.05.30


nazwa rysunku : skala rysunku :

SCHEMAT IDEOWY -  
ROZDZIELNIA GŁÓWNA RG

numer rysunku :

E 01

Aparatura	Przewody	Odb.	Moc kW	Nr. pomiesz
-----------	----------	------	--------	-------------

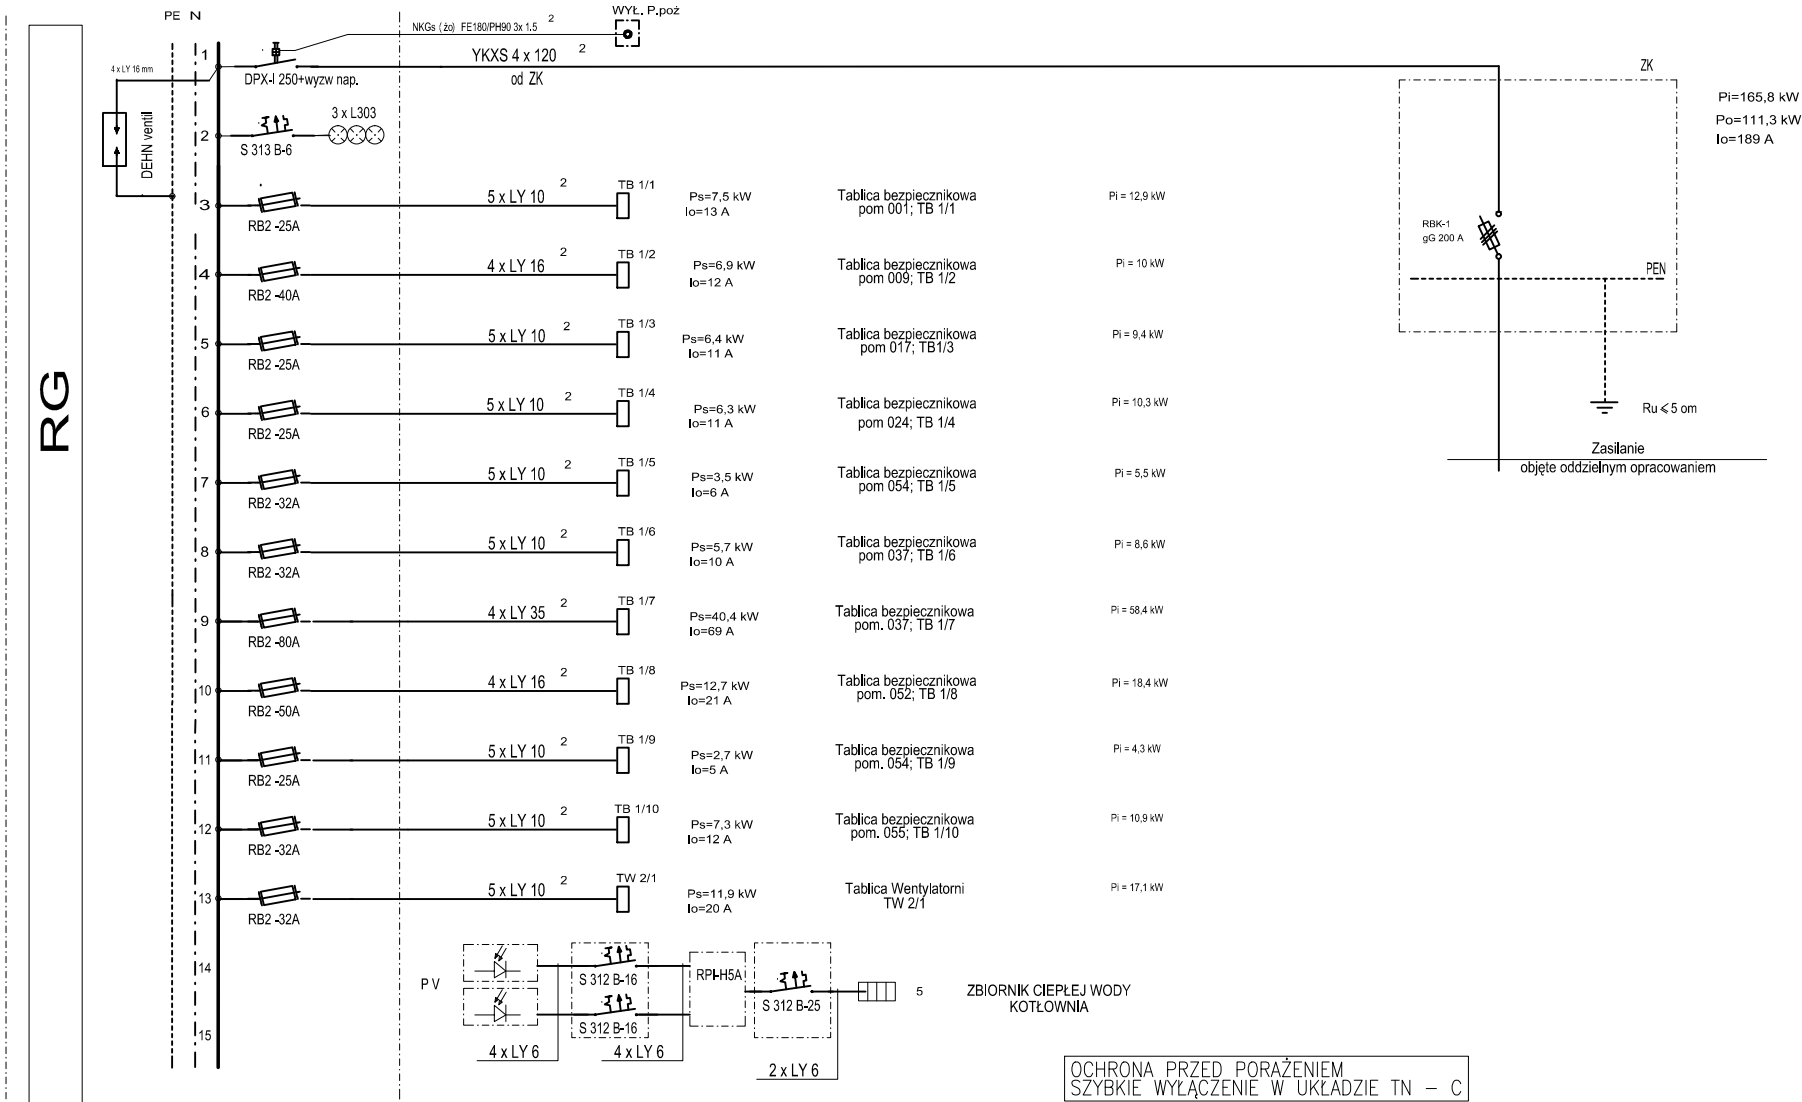

OCHRONA PRZED PORĄŻENIEM  
SZYBKE WYŁĄCZENIE W UKŁADZIE TN – C