



Profil podłużny drogi Odcinek A - D

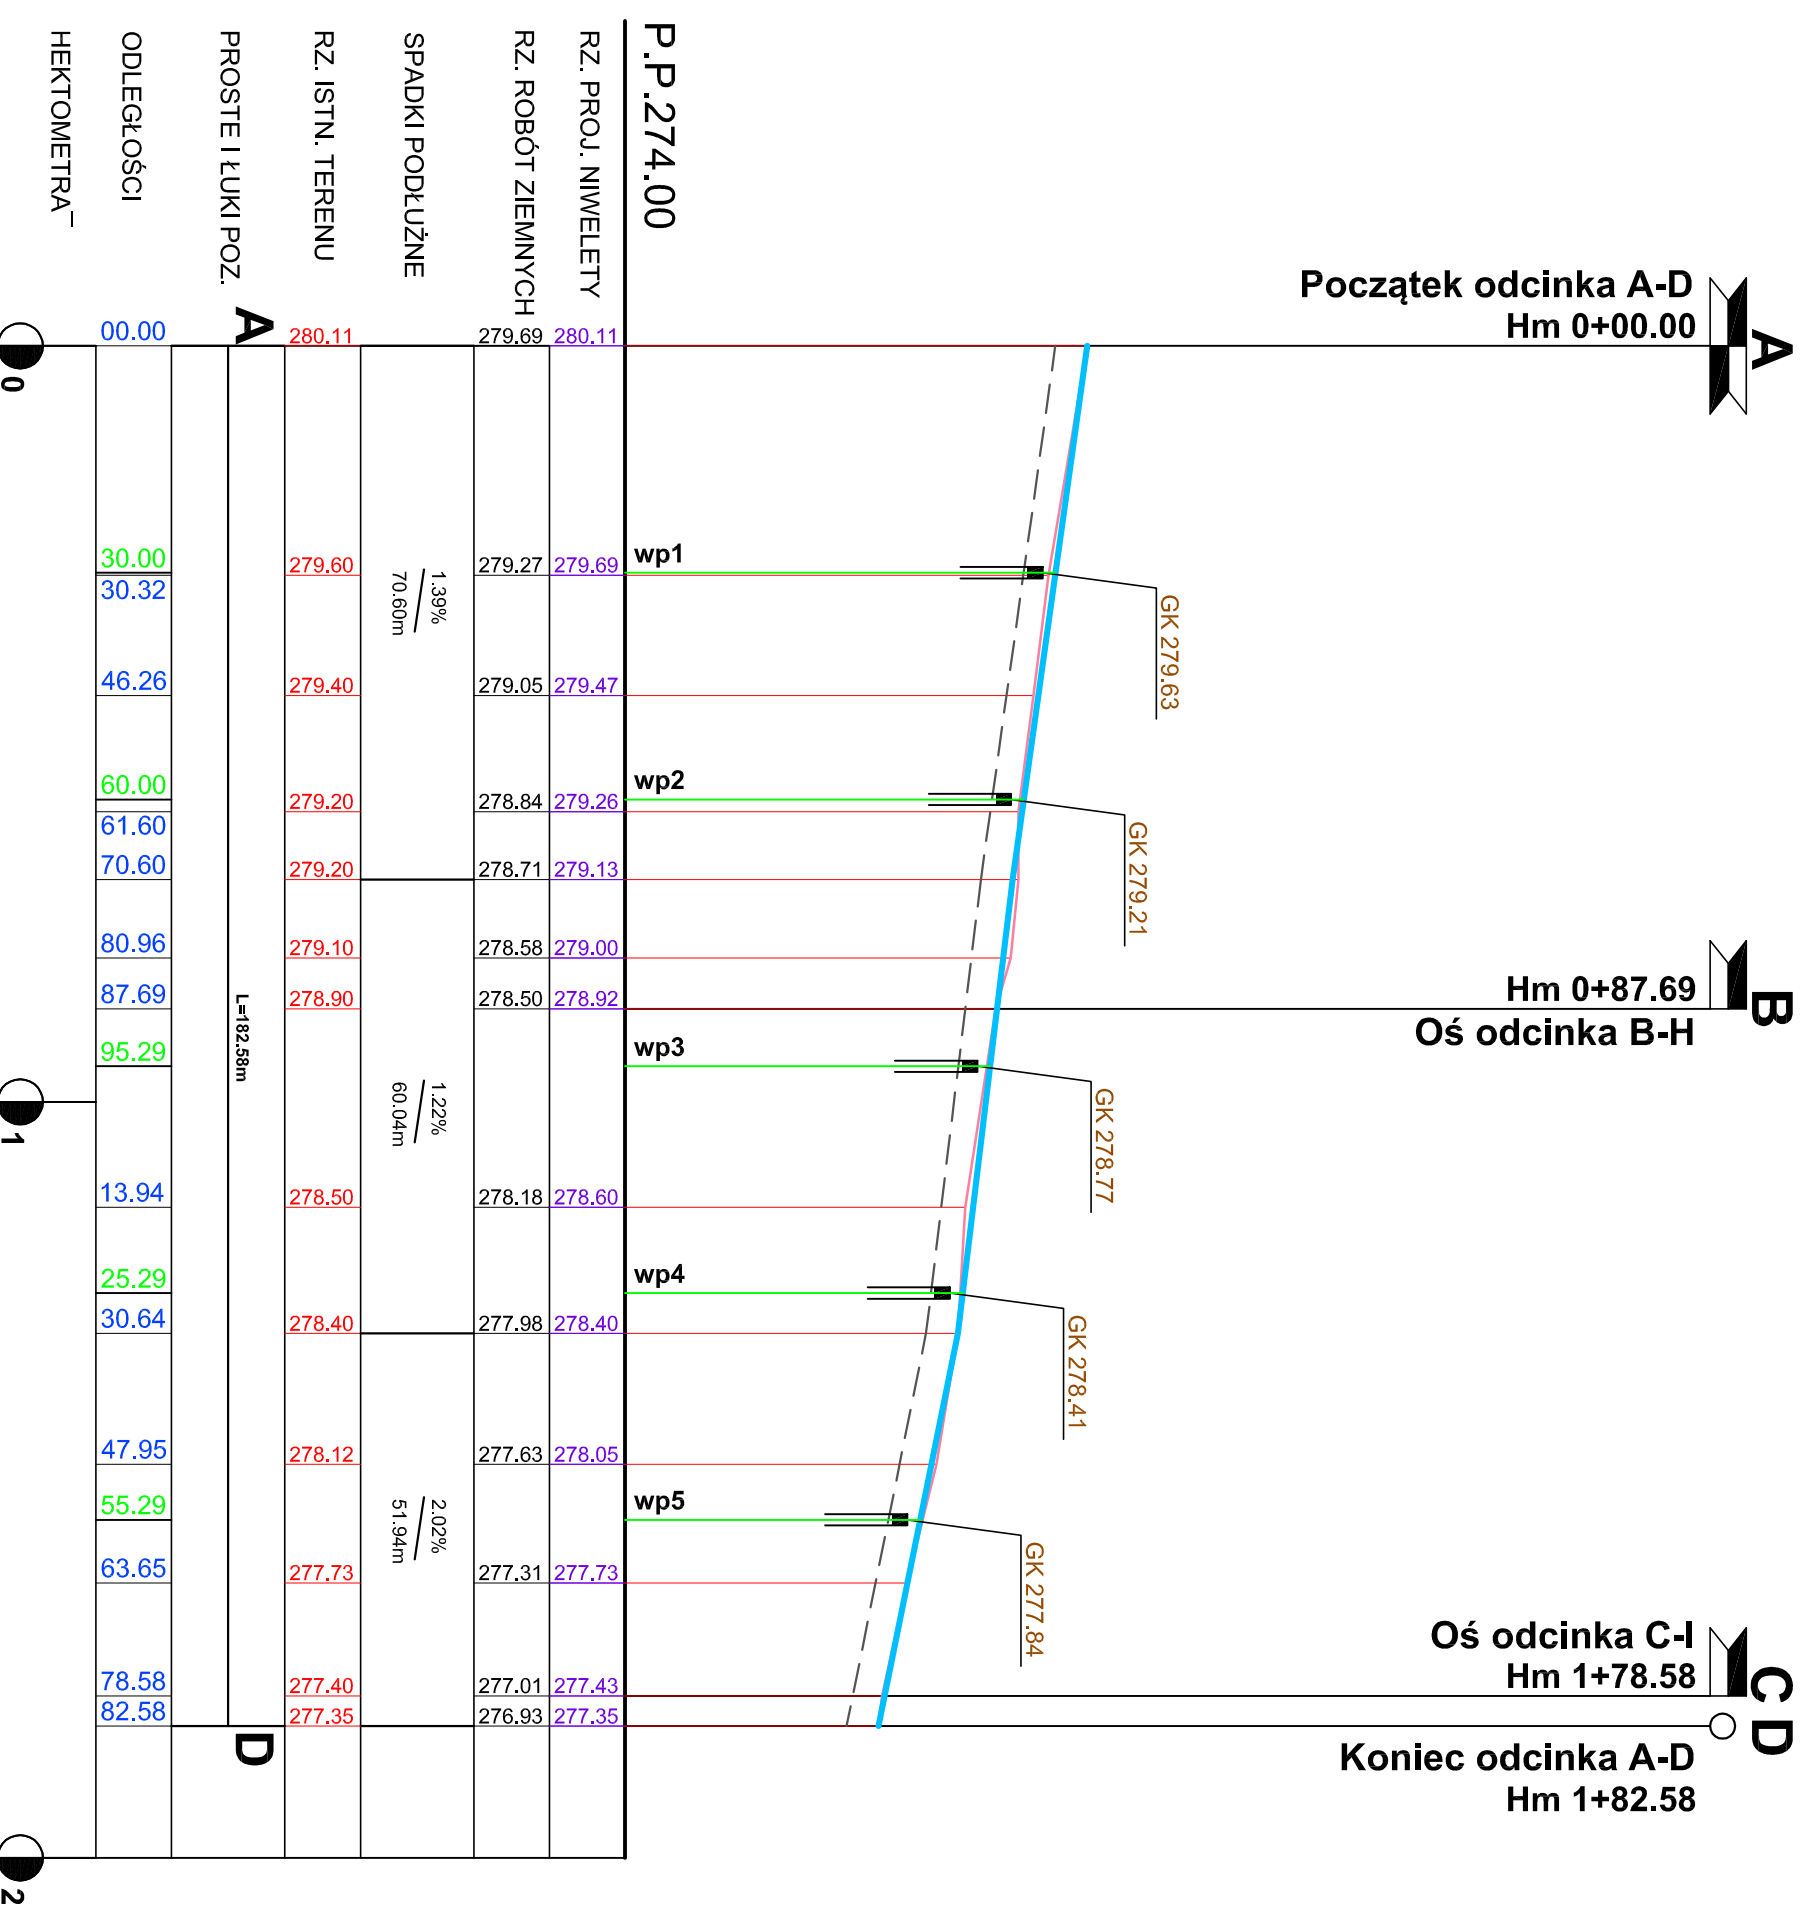

Profil podłużny drogi Odcinek E - G

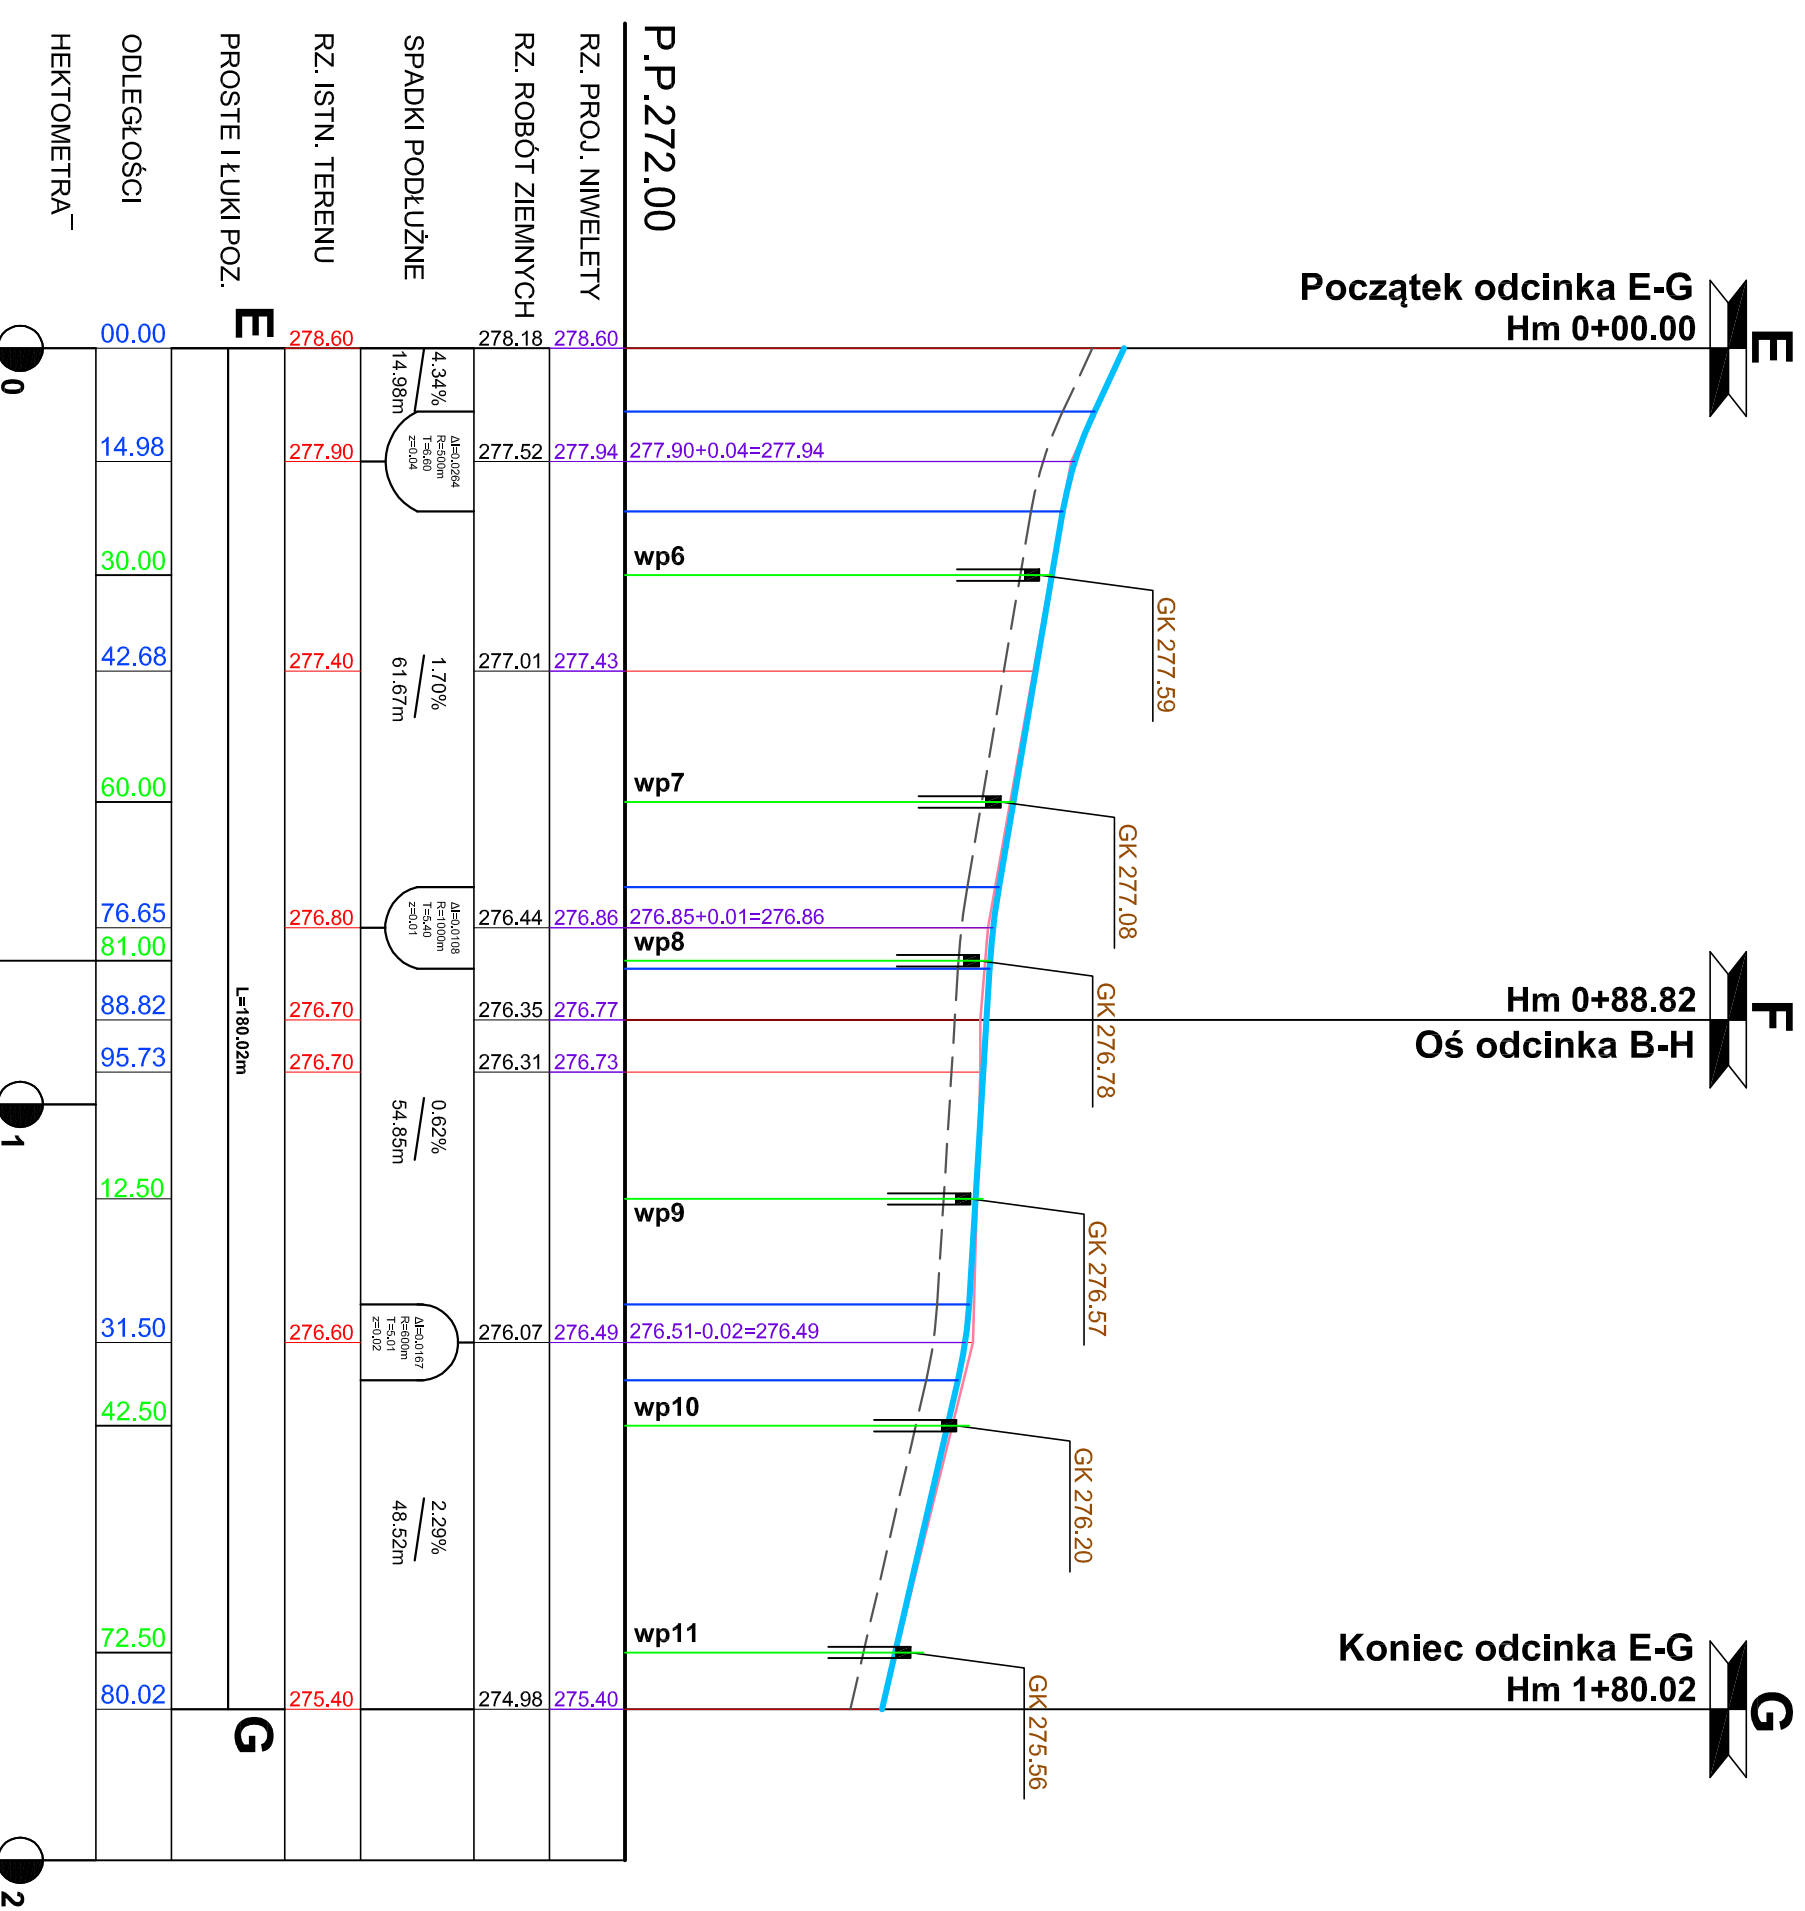

- OZNACZENIA**
- istniejący teren
 - linia projektowanej niwelety w osi jezdni
 - - - linia robót ziemnych

BIURO PROJEKTÓW INWESTYCJI DROGOWYCH "KOM A"

42-200 Częstochowa ul. Kiedrzyńska 19 tel./fax 034 366-45-57
NIP 573 104 51 61 e-mail: biurokomana@op.pl

Nazwa obiektu: **PRZEBUDOWA DRUGI GMINNEJ W MIEJSCOWOŚCI KALEJ, ULICE IRYSOWA, NARCYZOWA, LILIOWA I KALINOWA.**

Investor: **GMINA WRĘCZYCA WIELKA, UL. SIENKIEWICZA 1, 42-130 WRĘCZYCA WIELKA**

Przedmiot rysunku: **PROFIL PODŁUŻNY**

Projektant: mgr inż. Konrad Zymek Upr. Nr UAN-VIII/83961/88/89
Sprawdzający: mgr inż. Dominika Zymek Upr. Nr SLK/4283PW/001/14

Skala: 1:100/1000
Rys. nr: 3/1
Data: 06.2017