



Przekrój A - A

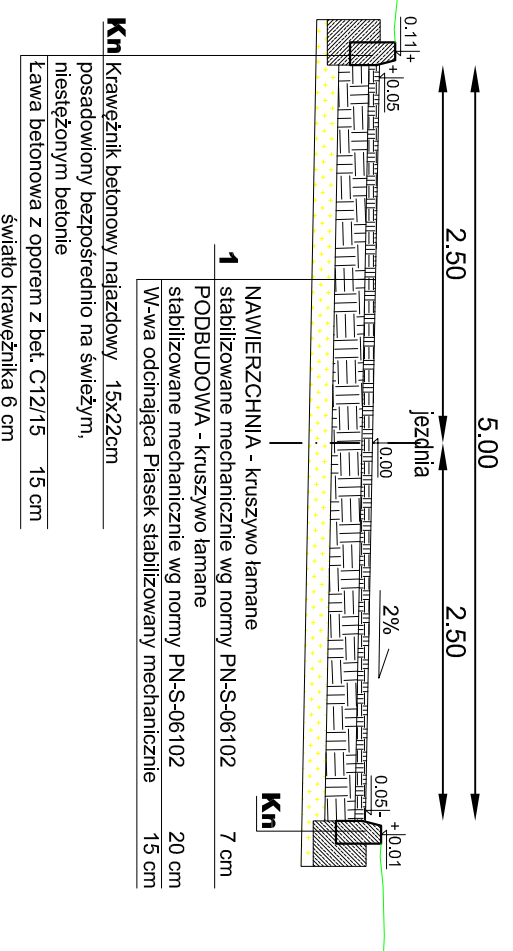


Przekrój B - B

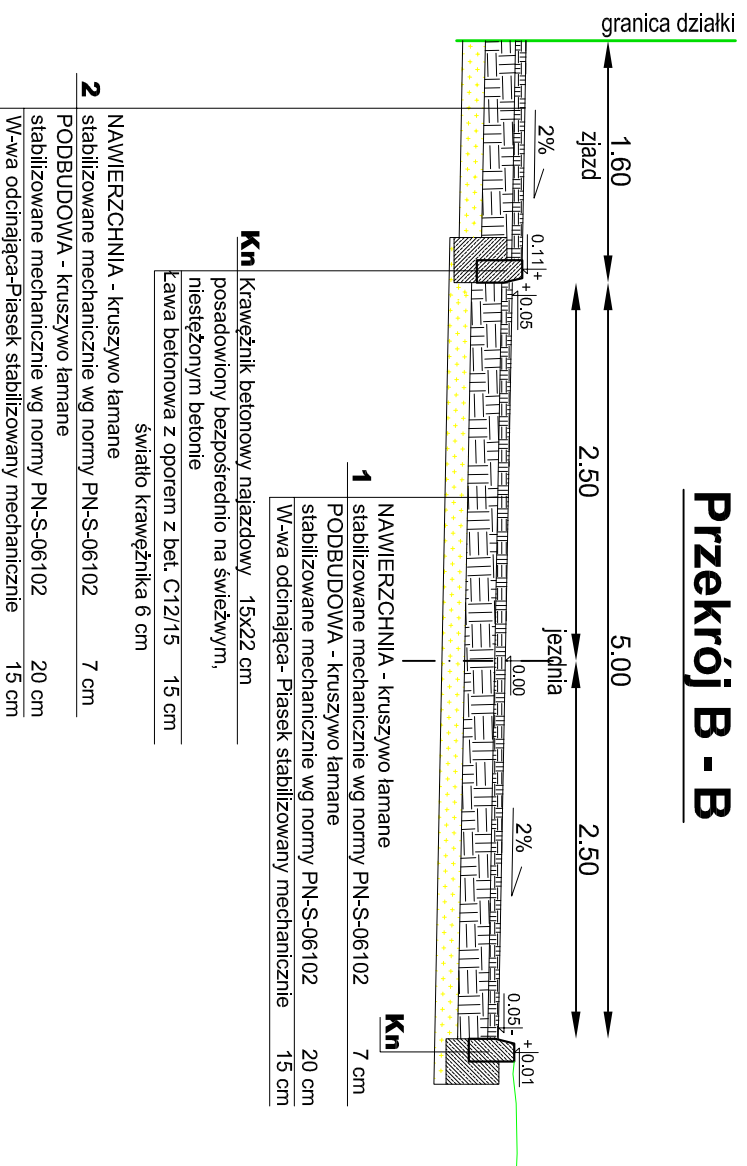


ZJAZD NA POSESJĘ

Skala: 1:25

wg szer. istniejącej (zal. 5.00)

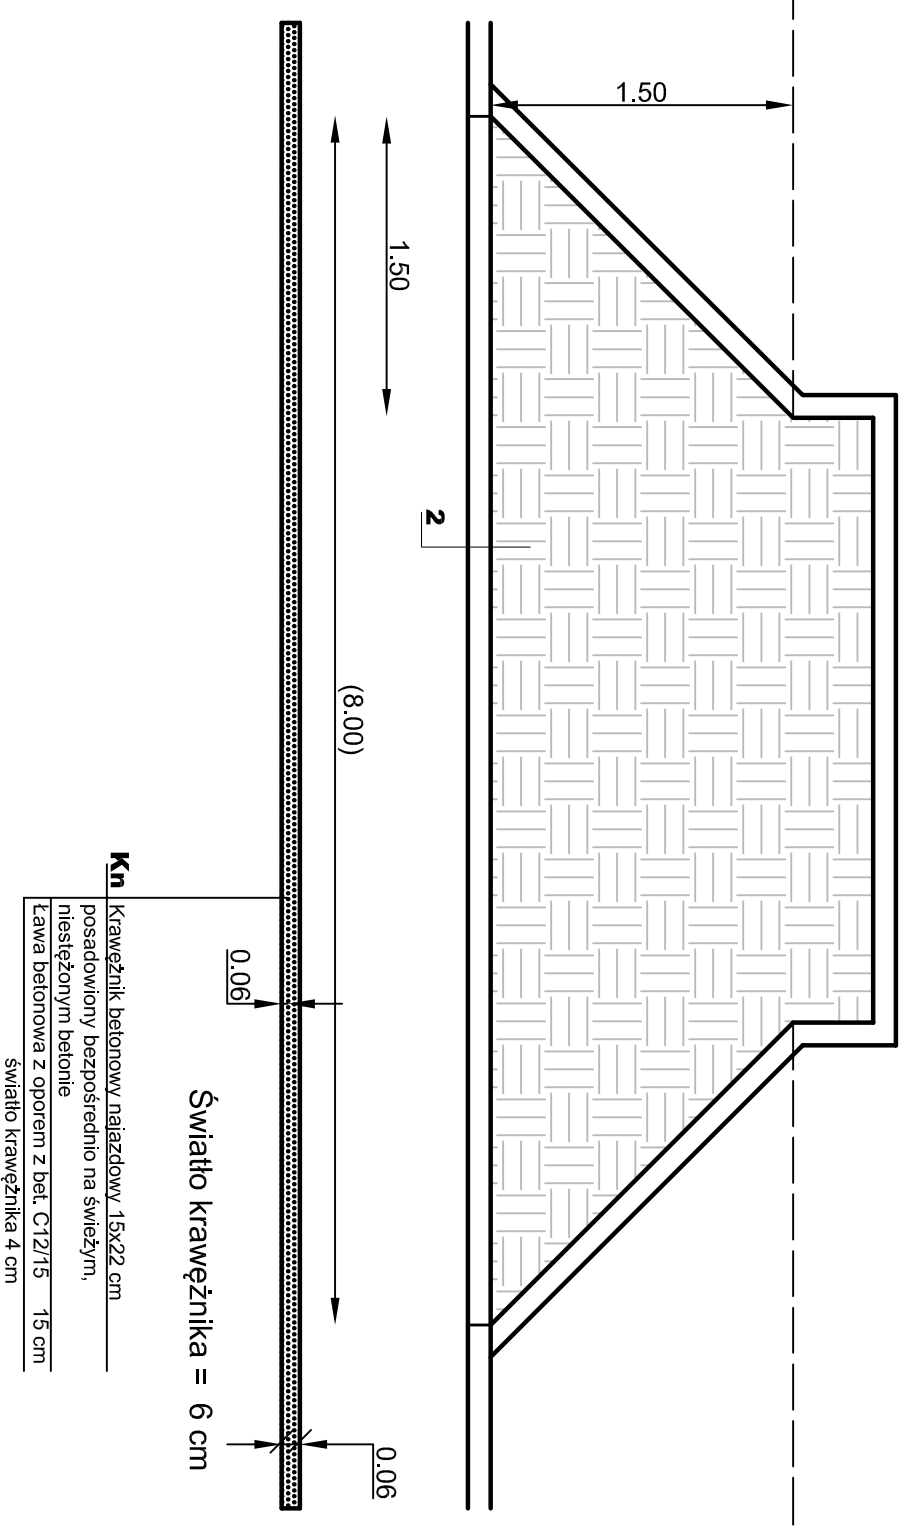

Szczegół ławy podkrawężnikowej 1:25

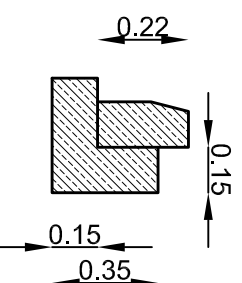

BIURO PROJEKTÓW INWESTYCJI DROGOWYCH "K O M A"

42-200 Częstochowa ul. Kiedrzyńska 19 tel./fax 034 366-45-57

NIP 573 104 51 61 e-mail: biurokoma@op.pl

Nazwa obiektu: PRZEBUDOWA DRUGI GMINNEJ W MIEJSCOWOŚCI
KALEJ, UL. IRYSOWA, UL. NARCYZOWA, UL. LILIOWA
I UL. KALINOWA.

Investor: GMINA WRĘCZYCA WIELKA, UL. SIENKIEWICZA 1, 42-130 WRĘCZYCA WIELKA

Przedmiot rysunku: KONSTRUKCJA NAWIERZCHNI

Projektował:	mgr inż. Konrad Zynek Upr. Nr UAN-VIII/83861/86/89	Podpis:	Rys. nr: 4
Sprawił:	mgr inż. Dominika Zynek Upr. Nr SLK4253/PWOD/14	Data:	06.2017