

**Uchwała Nr XXX/290/18**  
**Rady Gminy Wręczyca Wielka**  
**z dnia 27 lutego 2018 r.**

**w sprawie przystąpienia do sporządzenia miejscowego planu zagospodarowania  
przestrzennego obejmującego obszary położone w miejscowościach Klepaczka, Nowiny, Bór  
Zapilski, Długi Kąt i Puszczew**

Na podstawie art. 18 ust. 2 pkt 15 ustawy z dnia 8 marca 1990 r. o samorządzie gminnym (Dz. U. z 2017 r. poz. 1875 z późn. zm.) oraz art. 14 ust.1 i 2 ustawy z dnia 27 marca 2003 r. o planowaniu i zagospodarowaniu przestrzennym (Dz. U. z 2017 r. poz. 1073 z późn. zm.)

**Rada Gminy Wręczyca Wielka**  
**uchwała:**

**§ 1.**

Przystępuje się do sporządzenia miejscowego planu zagospodarowania przestrzennego obejmującego obszary położone w miejscowościach Klepaczka, Nowiny, Bór Zapilski, Długi Kąt i Puszczew .

**§ 2.**

Na załącznikach graficznych od nr 1 do nr 5 do niniejszej uchwały oznaczono granice obszarów objętych projektem planu miejscowego.

**§ 3.**

Opracowanie i uchwalenie miejscowego planu, może następować odrębnie dla wydzielonych obszarów określonych w § 2 niniejszej uchwały.

**§ 4.**

Wykonanie uchwały powierza się Wójtowi Gminy Wręczyca Wielka.



**§ 5.**

Uchwała wchodzi w życie z dniem podjęcia.

**PRZEWODNICZĄCY**  
Rady Gminy  
**Marek Frubant**



**ZAŁĄCZNIK NR 1  
DO UCHWAŁY NR XXX/ 290 /18  
RADY GMINY WRĘCZYCA WIELKA  
Z DNIA 27 LUTEGO 2018 r.**

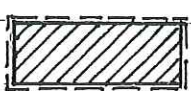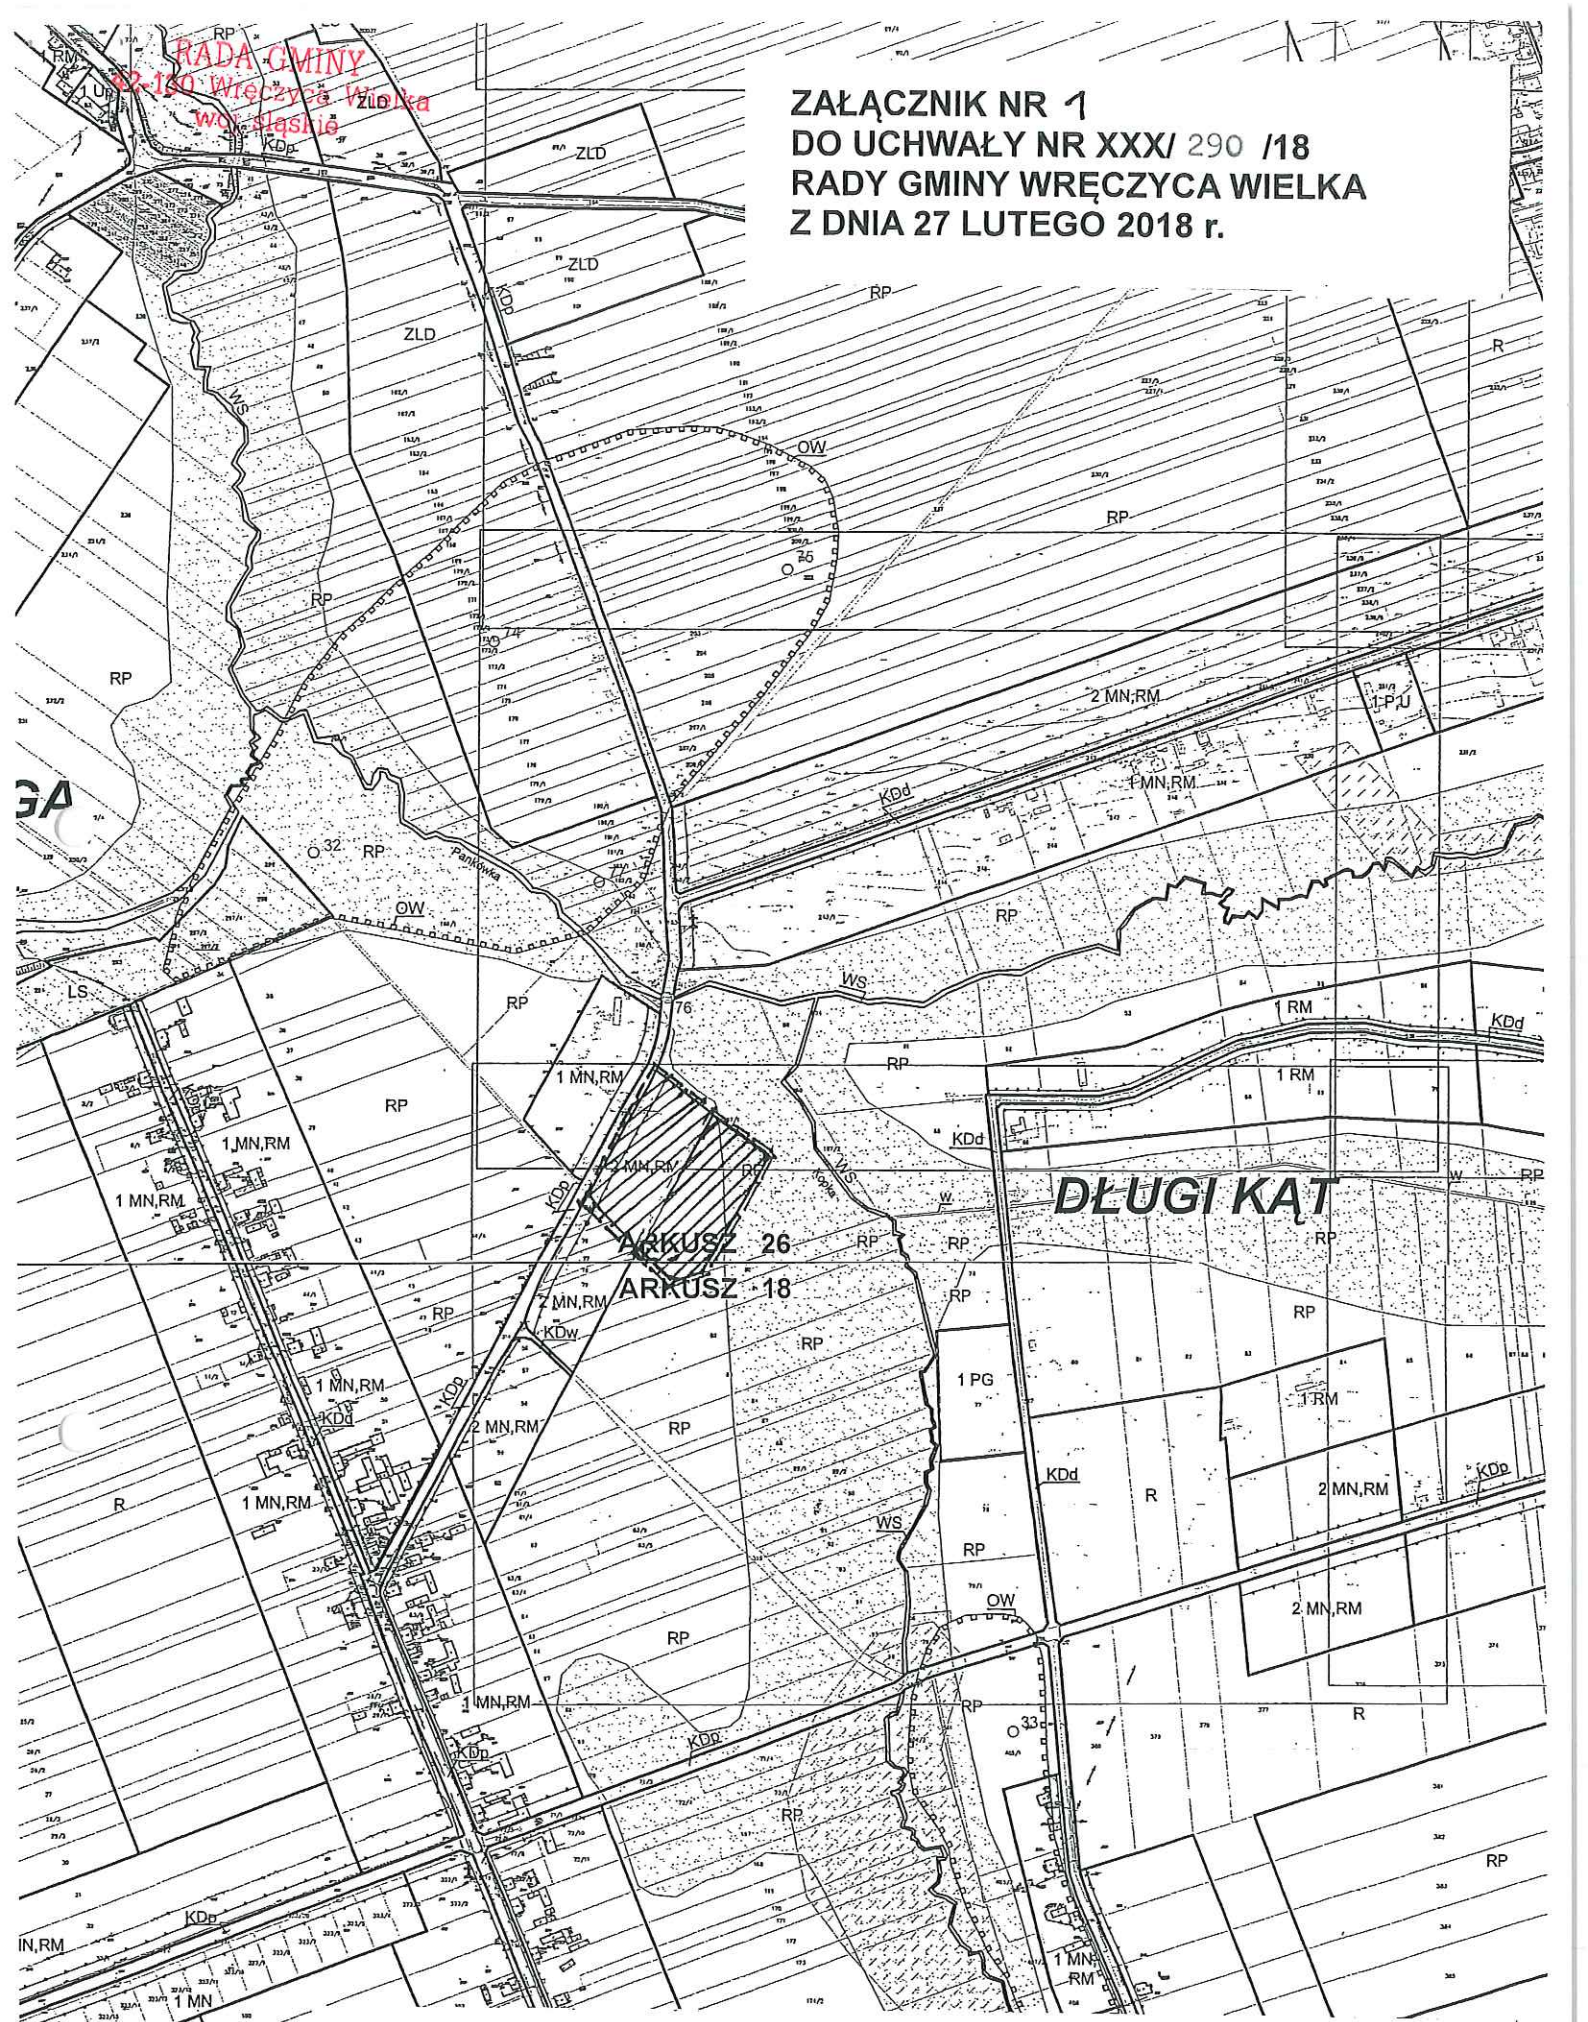

**GRANICE OBSZARU OBJĘTEGO PROJEKTEM  
MIEJSCOWEGO PLANU ZAGOSPODAROWANIA  
PRZESTRZENNEGO**


**PRZEWODNICZĄCY**  
Rady Gminy

*Marek Prubeni*





**ZAŁĄCZNIK NR 2  
DO UCHWAŁY NR XXXI/ 290 /18  
RADY GMINY WRĘCZYCA WIELKA  
Z DNIA 27 LUTEGO 2018 r.**

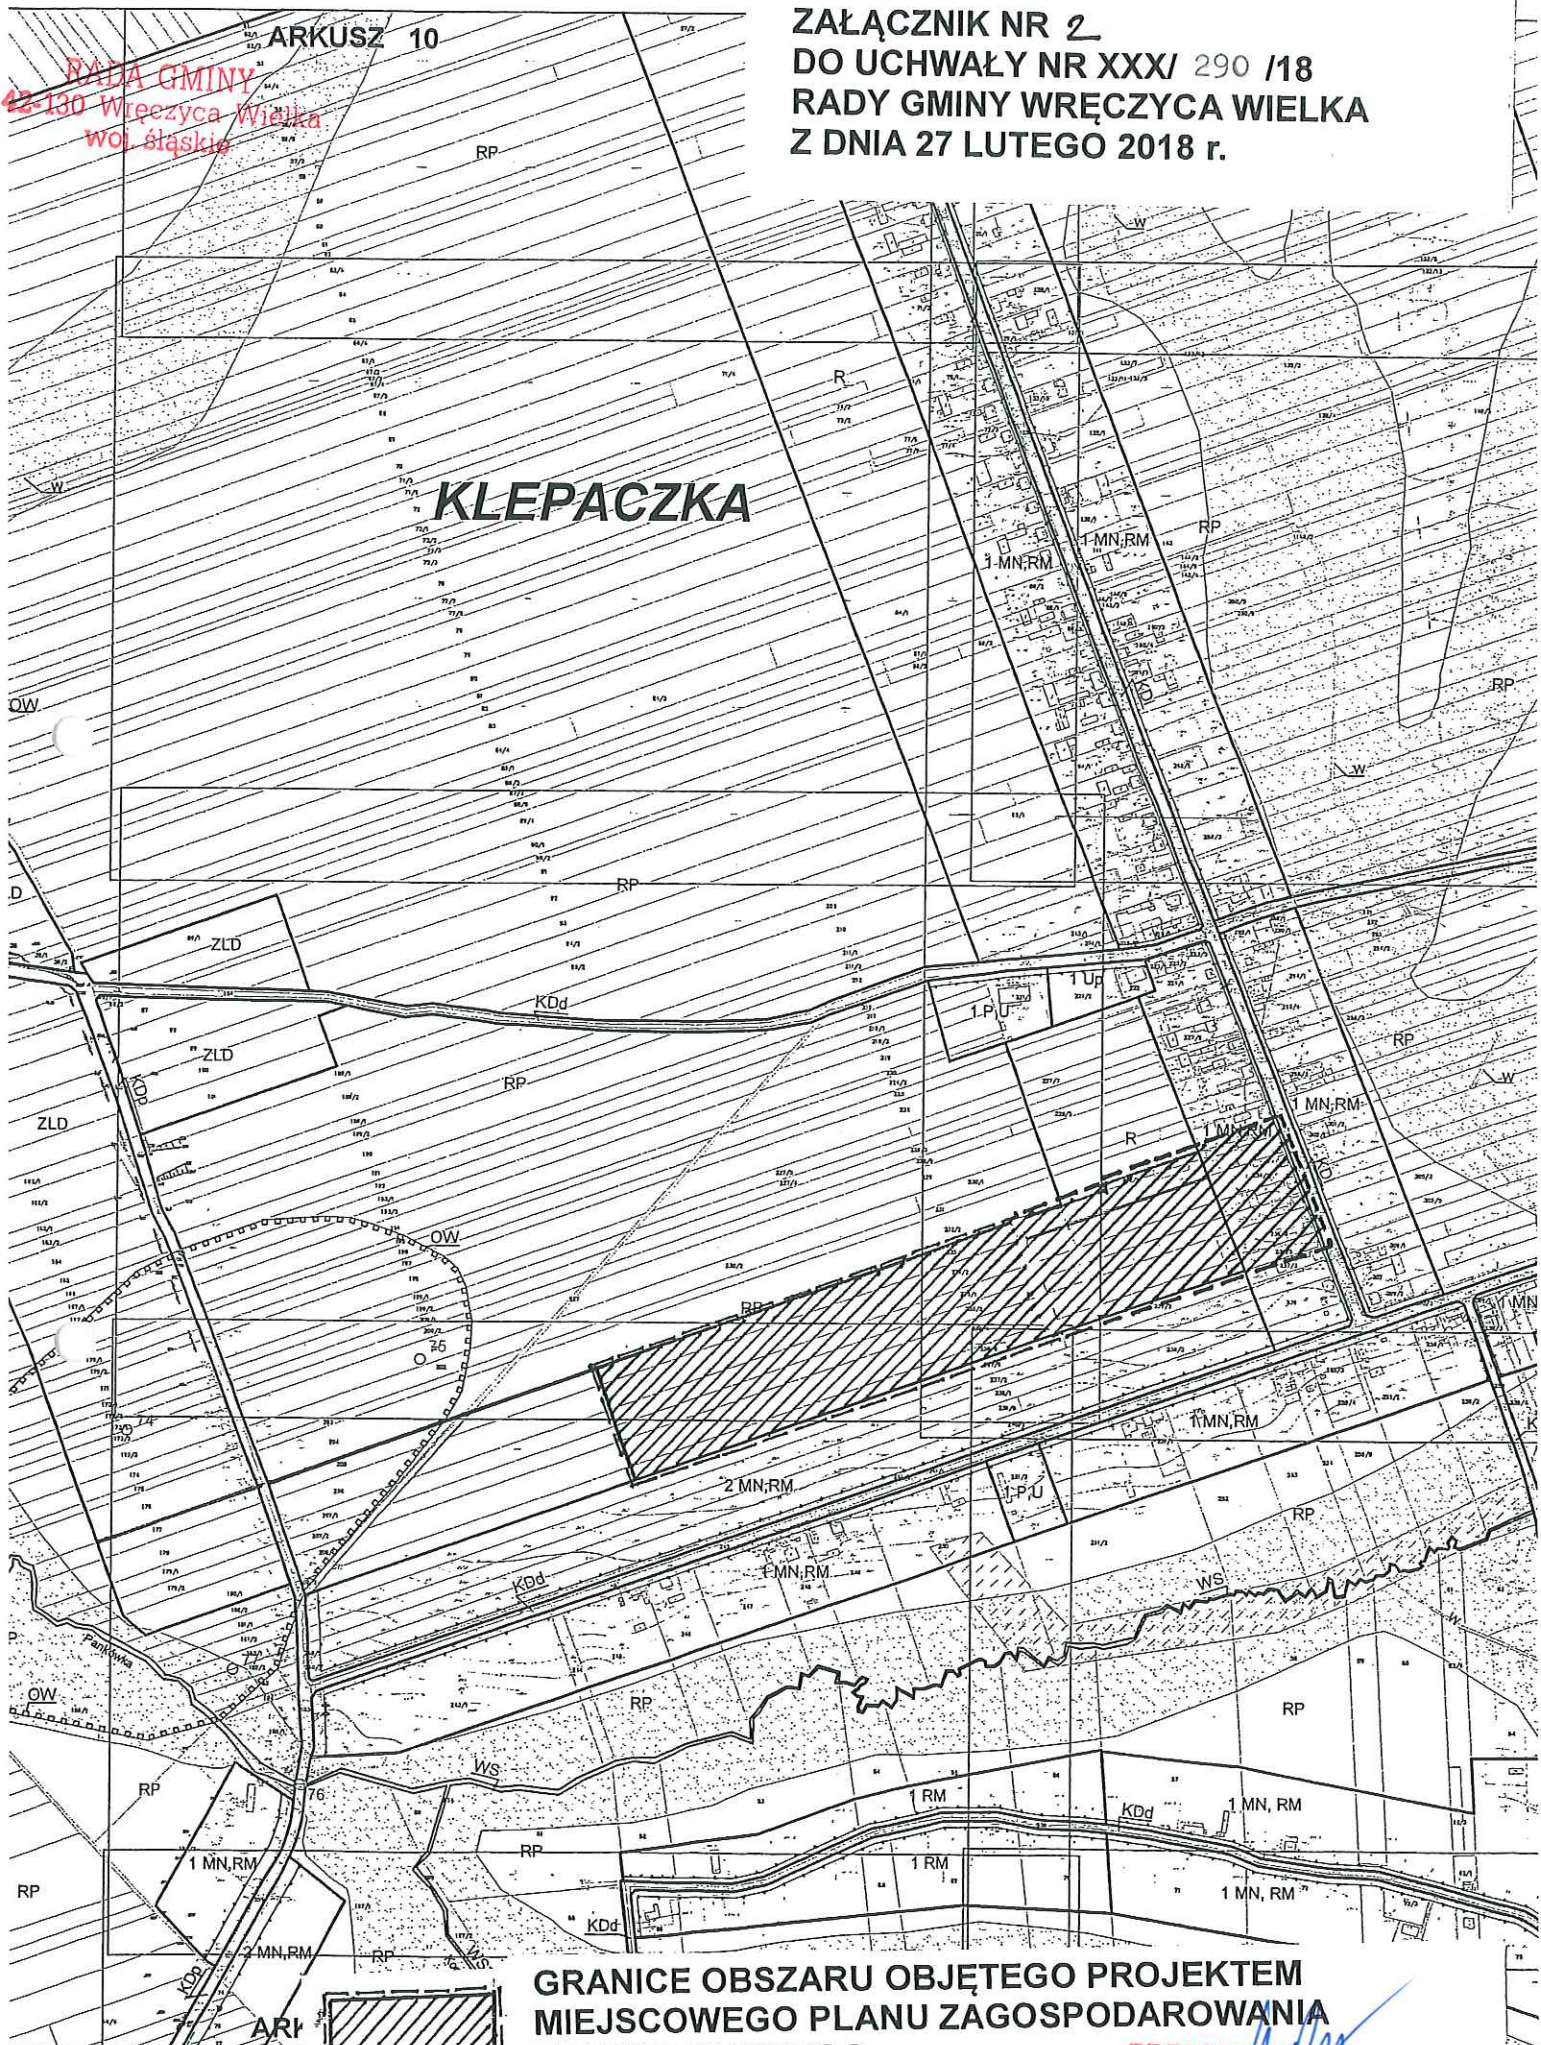

**GRANICE OBSZARU OBJĘTEGO PROJEKTEM  
MIEJSCOWEGO PLANU ZAGOSPODAROWANIA  
PRZESTRZENNEGO**

**PRZEWODNICZĄCY**  
Rady Gminy  
*Marek Fabian*


**RADA GMINY**  
42-130 Wręczyca Wielka  
woj. śląskie

ARKUSZ 10

**KLEPACZKA**

ARI



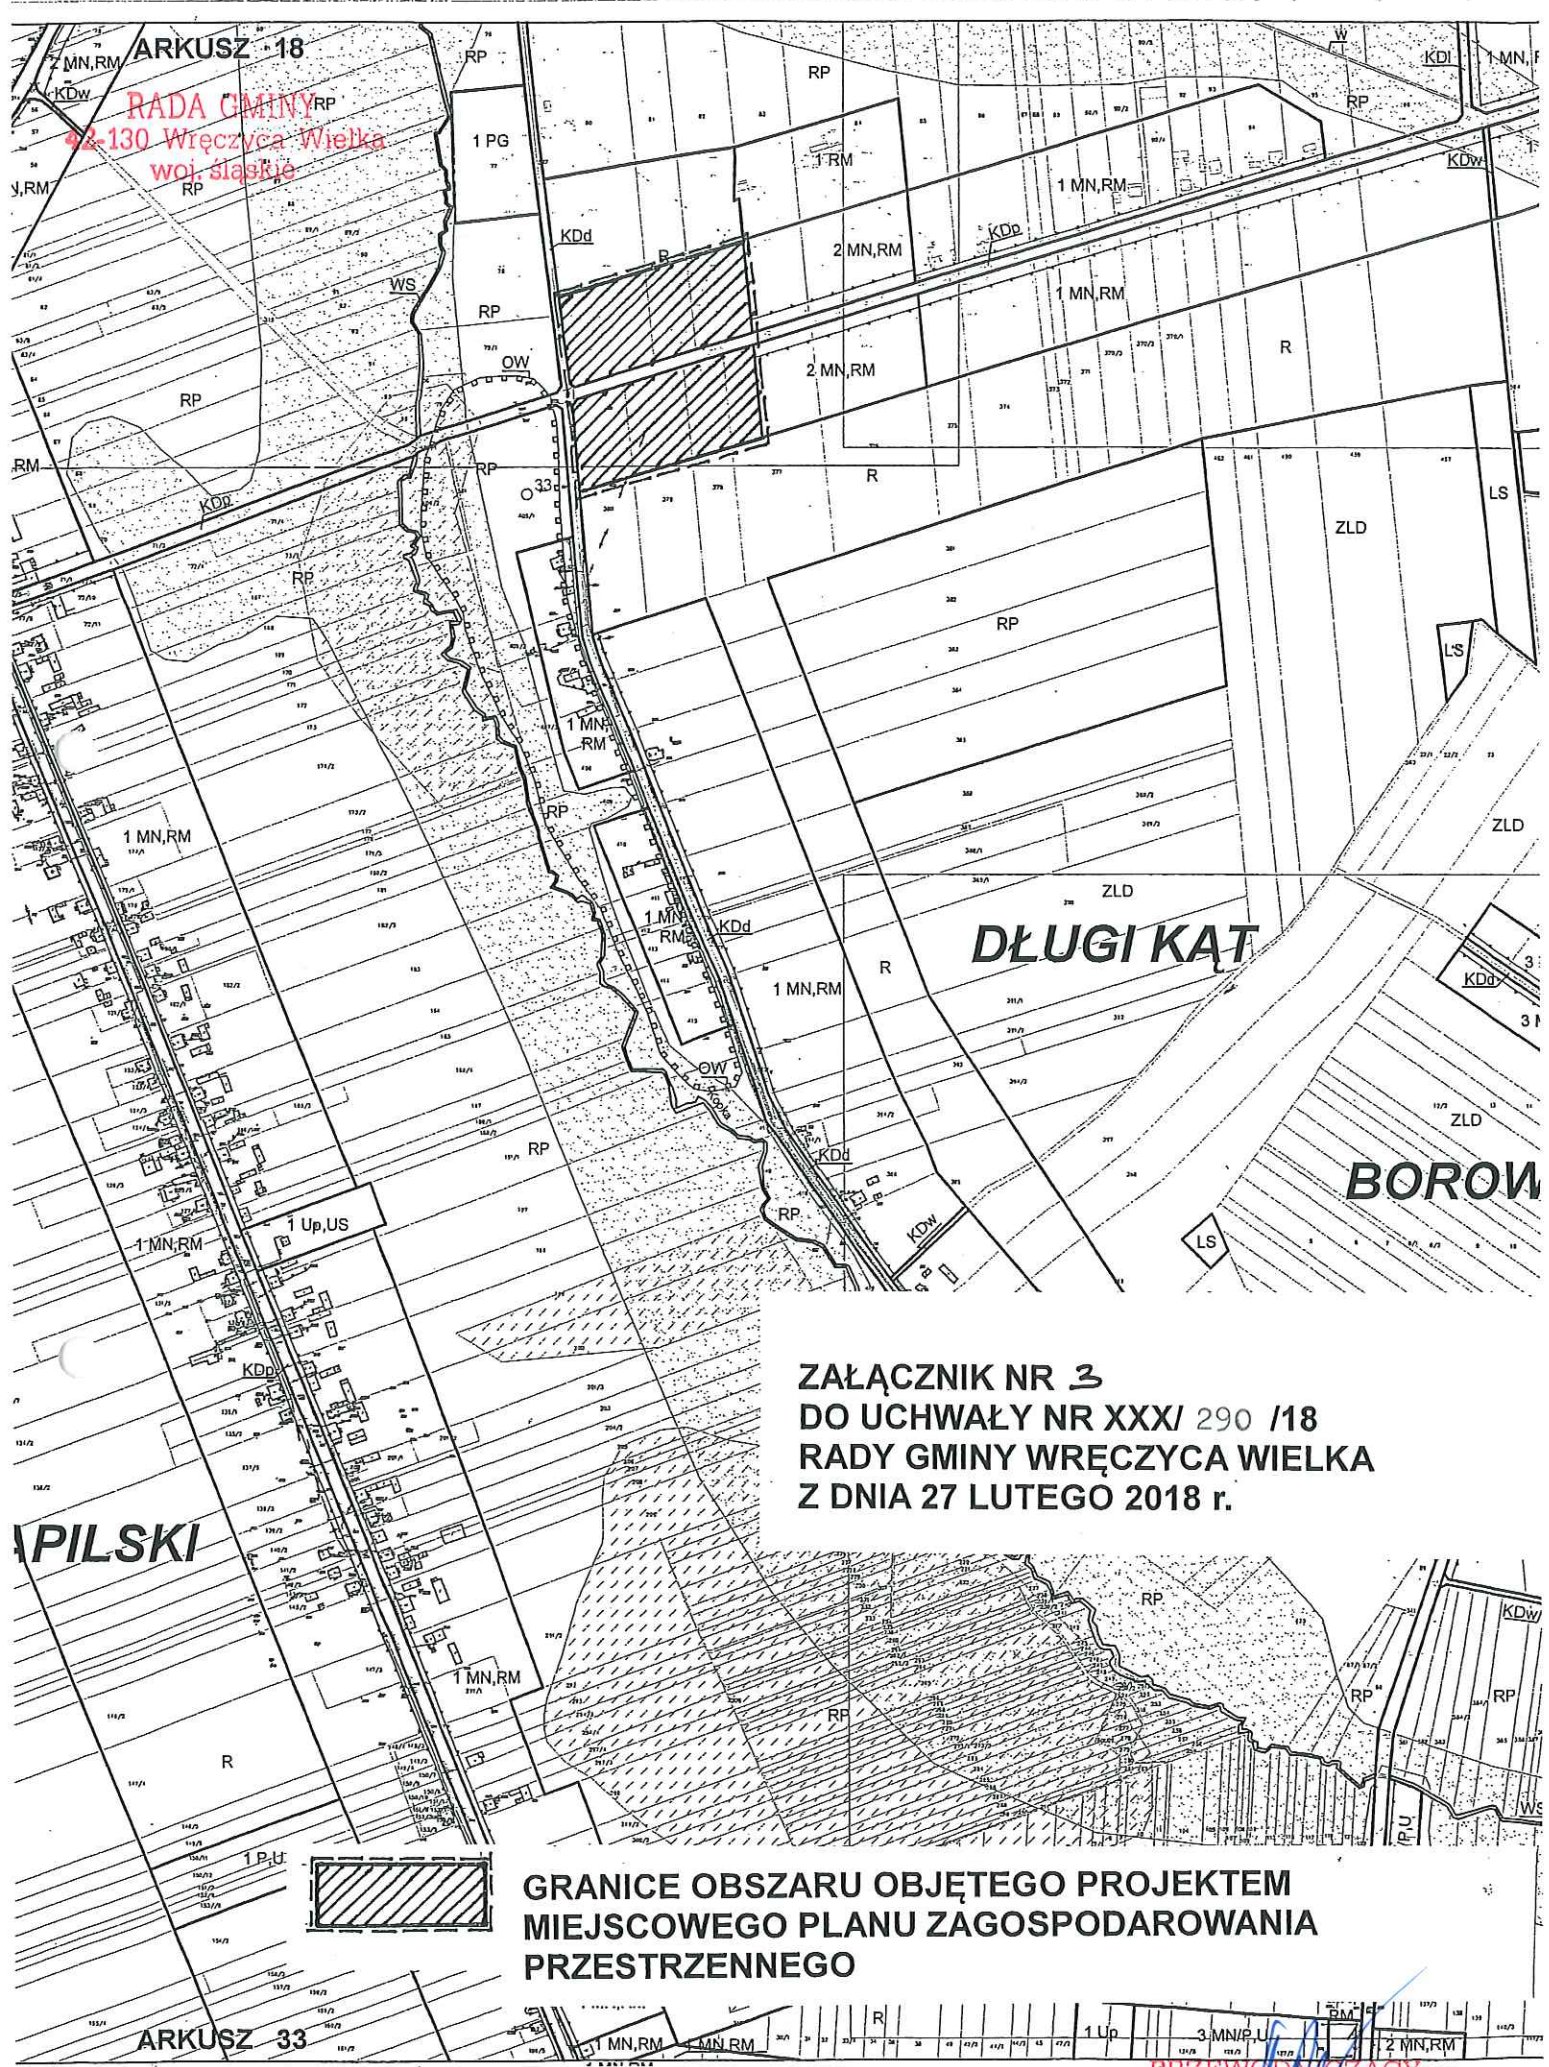

ARKUSZ 18

RADA GMINY  
42-130 Węczyca Wielka  
woj. śląskie

**DŁUGI KĄT**

**BOROWA**

**PILSKI**

**ZAŁĄCZNIK NR 3  
DO UCHWAŁY NR XXX/ 290 /18  
RADY GMINY WĘCZYCA WIELKA  
Z DNIA 27 LUTEGO 2018 r.**



**GRANICE OBSZARU OBJĘTEGO PROJEKTEM  
MIEJSCOWEGO PLANU ZAGOSPODAROWANIA  
PRZESTRZENNEGO**


**PRZEWODNICZĄCY**  
Rady Gminy  
*Marek Prubant*

ARKUSZ 33



RADA GMINY  
42-130 Wręczyca Wielka  
woj. śląskie

**ZALĄCZNIK NR 4  
DO UCHWAŁY NR XXX/290 /18  
RADY GMINY WRĘCZYCA WIELKA  
Z DNIA 27 LUTEGO 2018 r.**

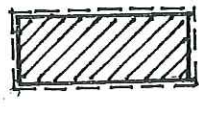

**GRANICE OBSZARU OBJĘTEGO PROJEKTEM  
MIEJSCOWEGO PLANU ZAGOSPODAROWANIA  
PRZESTRZENNEGO**

**PRZEWODNICZĄCY**  
Rady Gminy  
*Marek Prubant*



