
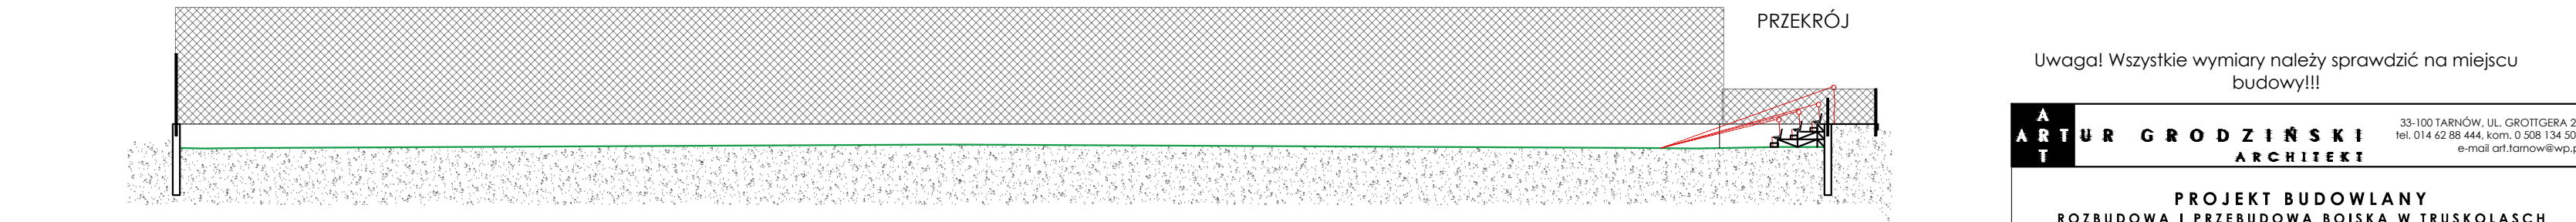
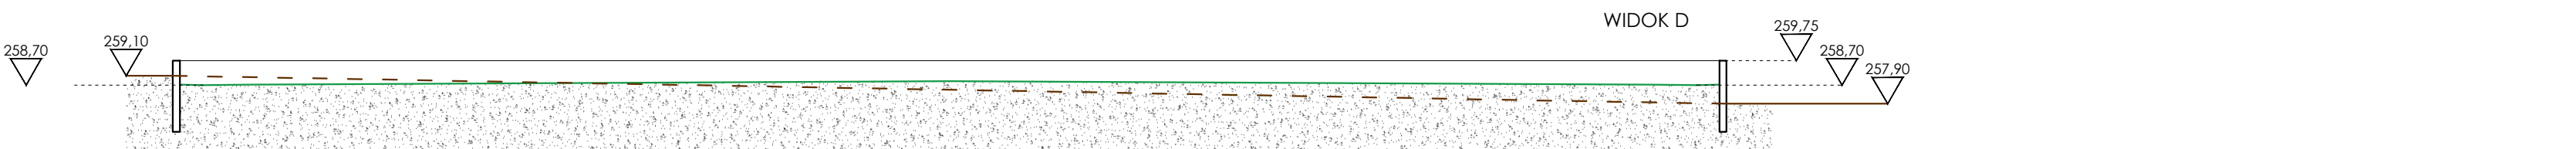
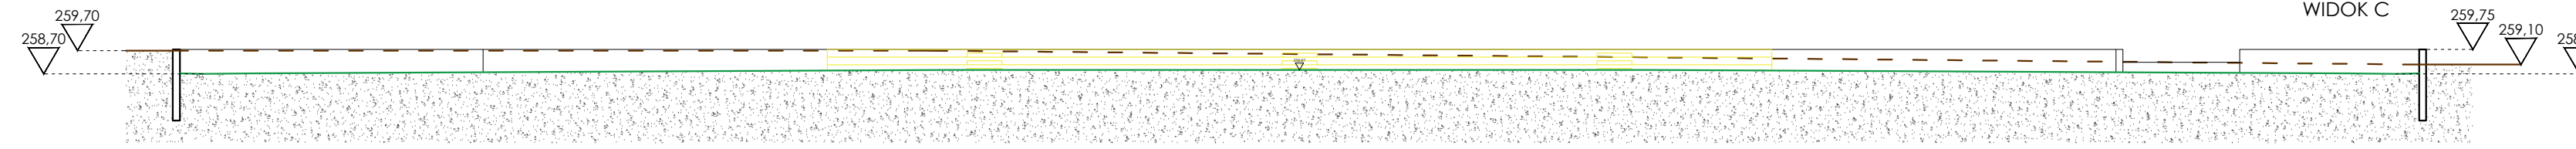
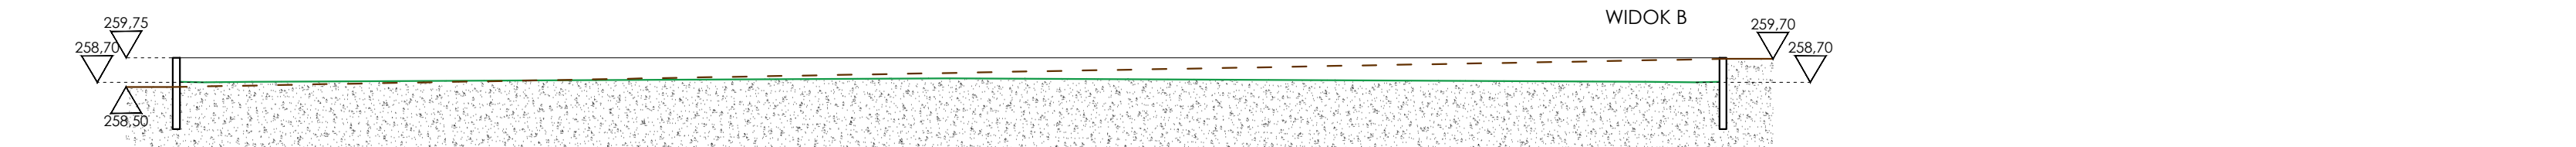


- LEGENDA :
- PROJEKTOWANE PIŁKOCHWYTY H605cm
 - PROJEKTOWANE PIŁKOCHWYTY H405cm
 - PROJEKTOWANE OGRÓDZENIE H120cm
 - PROJEKTOWANE OŚWIETLENIE
 - PROJEKTOWANA FURKA, BRAMA

--- teren
--- płyta

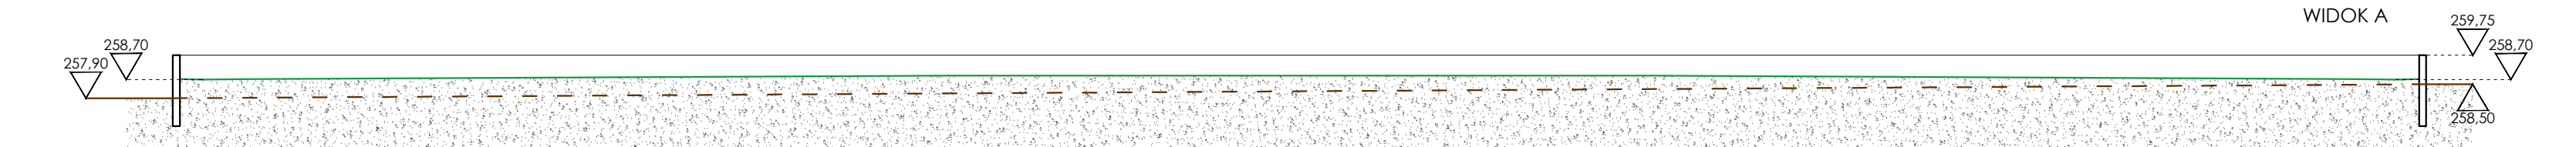

Uwaga! Wszystkie wymiary należy sprawdzić na miejscu budowy!!!

ARTUR GRODZIŃSKI ARCHITEKT	33-100 TARNÓW, UL. GROTIŃSKA 25 TEL. 014 62 88 444, FAX 0 251 134 500 e-mail art.tarnow@wp.pl		
	PROJEKT BUDOWLANY ROZBUDOWA I PRZEBUDOWA BOISKA W TRUSKOLASCH		
LOKALIZACJA	dz. nr 1219/2, 1220/2, 1221/4 42-134 Truskolasy, ul. Szkolna 3	BRANŻA	ARCHITEKTURA
		STADIUM	PROJEKT BUDOWLANY
NAZWA RYS.	BOISKO DO PIŁKI NOŻNEJ <i>stan projektowany</i>		RYS. NR A2
			SKALA 1 : 250 Sierpień 2019
PROJEKTANT:	mgr inż. arch. Artur Grodziński nr upr. MPCA/076/2016, specjalizacja architektoniczna		
SPRAWDZIŁ:	mgr inż. arch. Iwona Fira-Rolewicz nr upr. MPCA/045/2017, specjalizacja architektoniczna		