MAPA DO CELÓW PROJEKTOWYCH
Gmina: Wręczyca Wielka
Wieś: Truskolasy, ul. Szkolna 3
Jedn. ewid.: Wręczyca Wielka (240609_2)
Obręb: Truskolasy (0020)
działki nr 1219/2, 1220/2
ID: GKK.6640.1239.2019

Układ współrzędnych prostokątnych płaskich: „układ 2000/18"
6.143.28.12.3.4
6.143.28.17.1.2
Układ wysokości: Kronsztad 86

SKALA 1:500

UWAGI:
Mapa nie może służyć do celów projektowych w myśl §79 płt. 5, Rozporządzenia Ministra Spraw Wewnętrznych i Administracji z dnia 9 listopada 2011r. (Dz. U. Nr 263, Poz. 1572), **w zakresie granic działek nr 1219/2, 1220/2.**

Nie wyklucza się istnienia w terenie innych nie wykazanych na niniejszej mapie urządzeń podziemnych, które nie były zgłoszone do inwentaryzacji lub o których brak jest informacji w instytucjach branżowych.

Granice ewidencyjne działek naniesiono kolorem zielonym.

Na obszarze objętym inwestycją, tj. działek nr 1219/2, 1220/2 brak obciążeń służebnościami gruntowymi.

LEGENDA
Na podstawie planu miejscowego Gminy Wręczyca Wielka:
MN, RM - tereny zabudowy mieszkaniowej jednorodzinnej i zagrodowej
Up - tereny zabudowy usługowej - usługi publiczne
US - tereny sportu i rekreacja
MW - tereny zabudowy mieszkaniowej wielorodzinnej
KDd - tereny dróg publicznej - drogi gminne dojazdowe
- nieprzekraczalna linia zabudowy
- linia rozgraniczająca tereny o różnym przeznaczeniu

USŁUGI GEOD. SZYJNE
mgr inż. Tomasz Chola
Zawady, ul. K. Makuszyńskiego 48
42-110 Popów
tel. 0607191481, 034-317-72-13
REGON 240234153 NIP 574-148-72-76

GEODETA UPRAWNIONY
mgr inż. Tomasz Chola
Zawady, ul. K. Makuszyńskiego 48
42-110 Popów
tel. 0607191481, (034) 3177213
Nr świadectwa 19049

Wykonał.....
Data.....25.06.2019r....

Z materiałów z narad koordynacyjnych
naniesiono projekt
w dniu 26 06 2019
STAROSTWO POWIATOWE
w KŁOBUCKU
42-100 Kłobuck
ul. Rynek im. Jana Pawła II 13
tel. 34 315-95-00
REGON 000541117 NIP 574-17-83-156

Przekazuje się, jak następujący dokument został sporządzony w wyniku prac geodezyjnych i kartograficznych, których rezultaty zawiera zasób geodezyjno-kartograficzny państwowego
Organ prowadzący państwowy zasób geodezyjny i kartograficzny
Identyfikator ewidencyjny zasobu geodezyjno-kartograficznego
Data wpisania operatu technicznego do rejestru
Podpis i pieczątka osoby przyjmującej operat techniczny
Uwagi
Starostwo Kłobuckie
2019.1189
27 CZE 2019
Z up. STAROSTY
Jacek Ruźnik
z-ca Naczelnika Wydziału Geodezji, Kartografii i Katastru

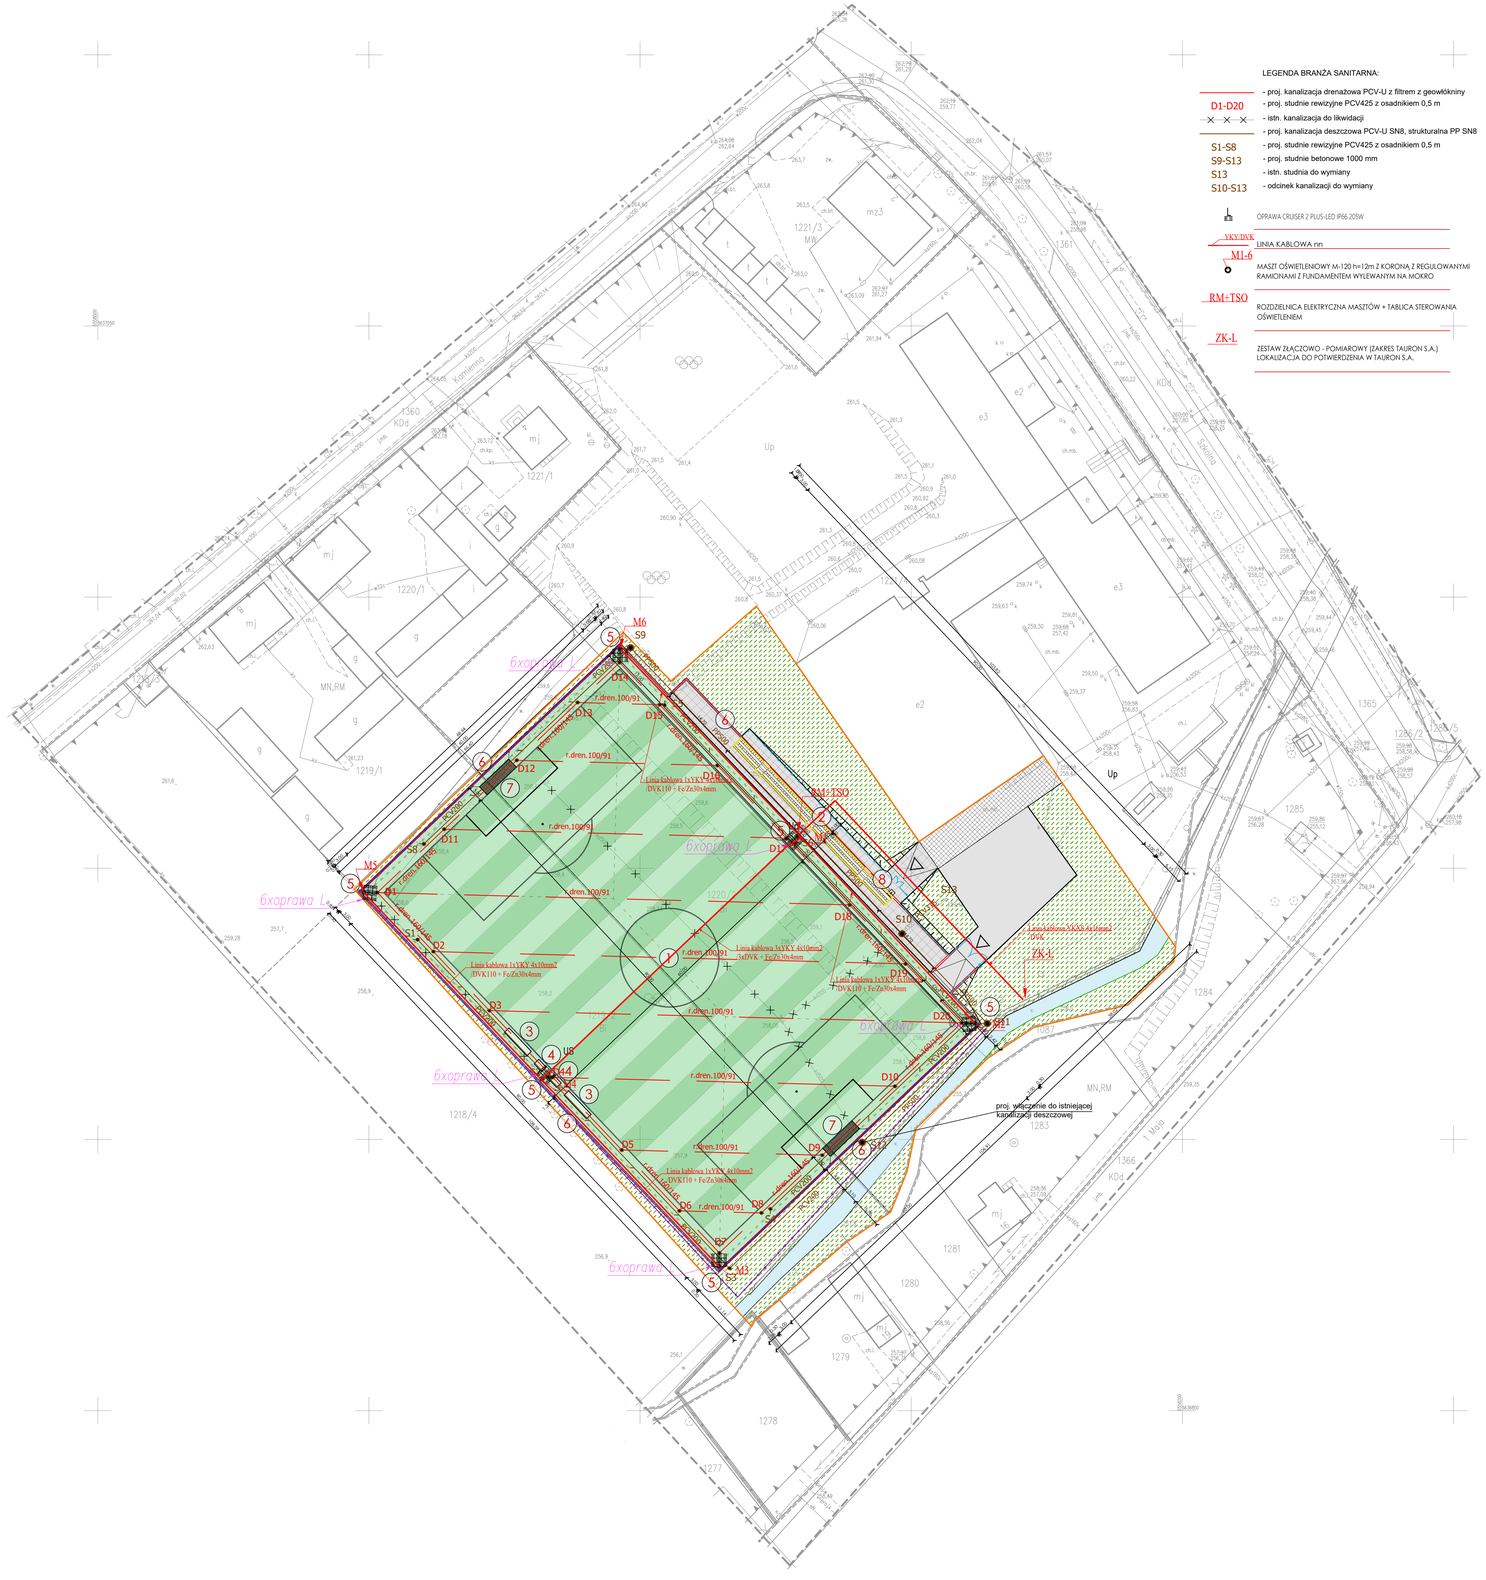
6xoprawa L
6xoprawa P
6xoprawa
6xoprawa
6xoprawa