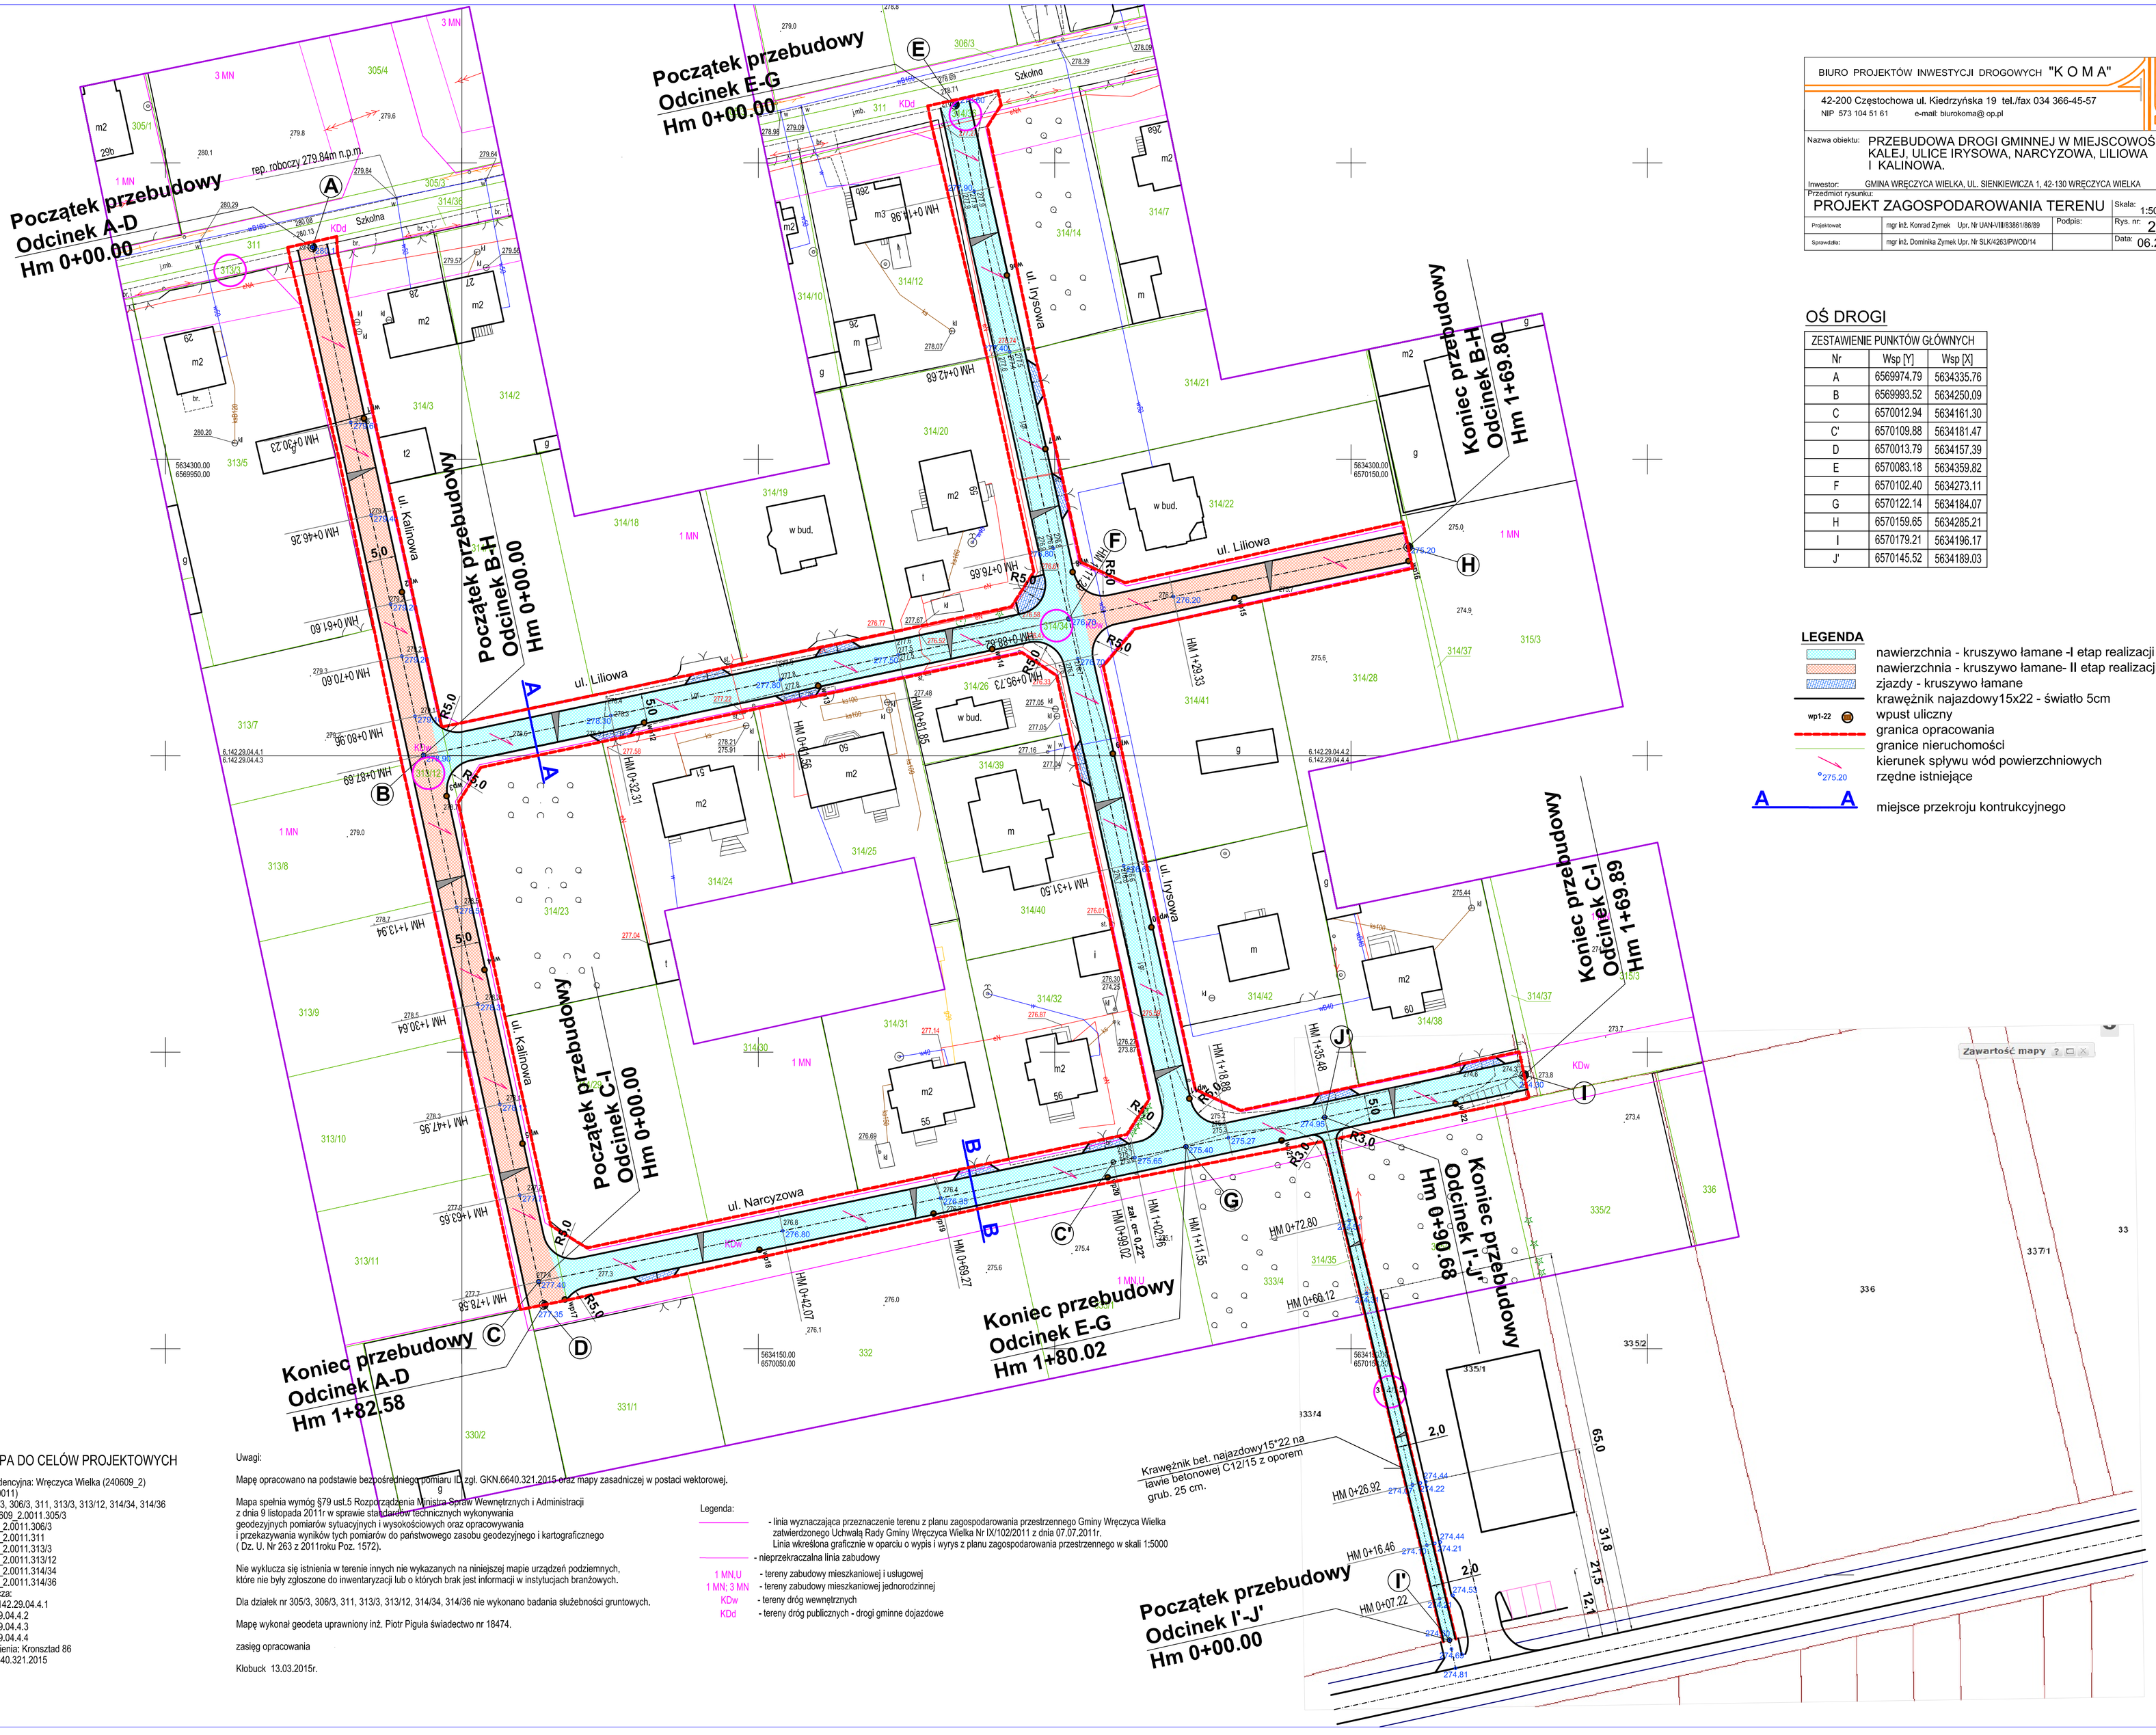

BIURO PROJEKTÓW INWESTYCJI DROGOWYCH "K O M A"

42-200 Częstochowa ul. Kiedrzyńska 19 tel./fax 034 366-45-57
NIP 573 104 51 61 e-mail: biurokoma@ op.pl

Nazwa obiektu: PRZEBUDOWA DROGI GMINNEJ W MIEJSCOWOŚCI KALEJ, ULICE IRYSOWA, NARCYZOWA, LILIOWA I KALINOWA.

Inwestor: GMINA WRĘCZYCA WIELKA, UL. SIENKIEWICZA 1, 42-130 WRĘCZYCA WIELKA

Przedmiot rysunku:

PROJEKT ZAGOSPODAROWANIA TERENU

Projektował:	mgr inż. Konrad Żymek Upr. Nr UAN-VIII/83861/86/89	Podpis:	Skala:	1:500
Sprawdził:	mgr inż. Dominika Żymek Upr. Nr SLK/4263/PWOD/14		Rys. nr:	2
			Data:	06.2017

OŚ DROGI

ZESTAWIENIE PUNKTÓW GŁÓWNYCH

Nr	Wsp [Y]	Wsp [X]
A	6569974.79	5634335.76
B	6569993.52	5634250.09
C	6570012.94	5634161.30
C'	6570109.88	5634181.47
D	6570013.79	5634157.39
E	6570083.18	5634359.82
F	6570102.40	5634273.11
G	6570122.14	5634184.07
H	6570159.65	5634285.21
I	6570179.21	5634196.17
J'	6570145.52	5634189.03

LEGENDA

- nawierzchnia - kruszywo łamane -I etap realizacji
- nawierzchnia - kruszywo łamane- II etap realizacji
- zjazdy - kruszywo łamane
- krawężnik najazdowy15x22 - światło 5cm
- wp1-22 wpust uliczny
- granica opracowania
- granice nieruchomości
- kierunek spływu wód powierzchniowych
- 275.20 rzędne istniejące
- A — A miejsce przekroju kontrukcyjnego

MAPA DO CELÓW PROJEKTOWYCH

Jednostka ewidencyjna: Wręczyca Wielka (240609_2)
Obręb: Kalej (0011)
Działki nr: 305/3, 306/3, 311, 313/3, 313/12, 314/34, 314/36
Id działek: 240609_2.0011.305/3
240609_2.0011.306/3
240609_2.0011.311
240609_2.0011.313/3
240609_2.0011.313/12
240609_2.0011.314/34
240609_2.0011.314/36
Mapa zasadnicza:
układ 2000: 6.142.29.04.4.1
6.142.29.04.4.2
6.142.29.04.4.3
6.142.29.04.4.4
Poziom odniesienia: Kronsztad 86
ID zgł. GKN.6640.321.2015
Skala 1:500

Uwagi:

Mapę opracowano na podstawie bezpośredniego pomiaru ID zgł. GKN.6640.321.2015 oraz mapy zasadniczej w postaci wektorowej.

Mapa spełnia wymóg §79 ust.5 Rozporządzenia Ministra Spraw Wewnętrznych i Administracji z dnia 9 listopada 2011r w sprawie standardów technicznych wykonywania geodezyjnych pomiarów sytuacyjnych i wysokościowych oraz opracowywania i przekazywania wyników tych pomiarów do państwowego zasobu geodezyjnego i kartograficznego (Dz. U. Nr 263 z 2011roku Poz. 1572).

Nie wyklucza się istnienia w terenie innych nie wykazanych na niniejszej mapie urządzeń podziemnych, które nie były zgłoszone do inwentaryzacji lub o których brak jest informacji w instytucjach branżowych.

Dla działek nr 305/3, 306/3, 311, 313/3, 313/12, 314/34, 314/36 nie wykonano badania służebności gruntowych.

Mapę wykonał geodeta uprawniony inż. Piotr Pigula świadectwo nr 18474.

zasięg opracowania

Kłobuck 13.03.2015r.

Legenda:

- linia wyznaczająca przeznaczenie terenu z planu zagospodarowania przestrzennego Gminy Wręczyca Wielka zatwierdzonego Uchwałą Rady Gminy Wręczyca Wielka Nr IX/102/2011 z dnia 07.07.2011r. Linia wkreślona graficznie w oparciu o wypis i wyrys z planu zagospodarowania przestrzennego w skali 1:5000
- nieprzekraczalna linia zabudowy

1 MN,U	- tereny zabudowy mieszkaniowej i usługowej
1 MN; 3 MN	- tereny zabudowy mieszkaniowej jednorodzinnej
KDw	- tereny dróg wewnętrznych
KDd	- tereny dróg publicznych - drogi gminne dojazdowe

Krawężnik bet. najazdowy15*22 na ławie betonowej C12/15 z oporem grub. 25 cm.