



Widok rozmieszczenia aparatury

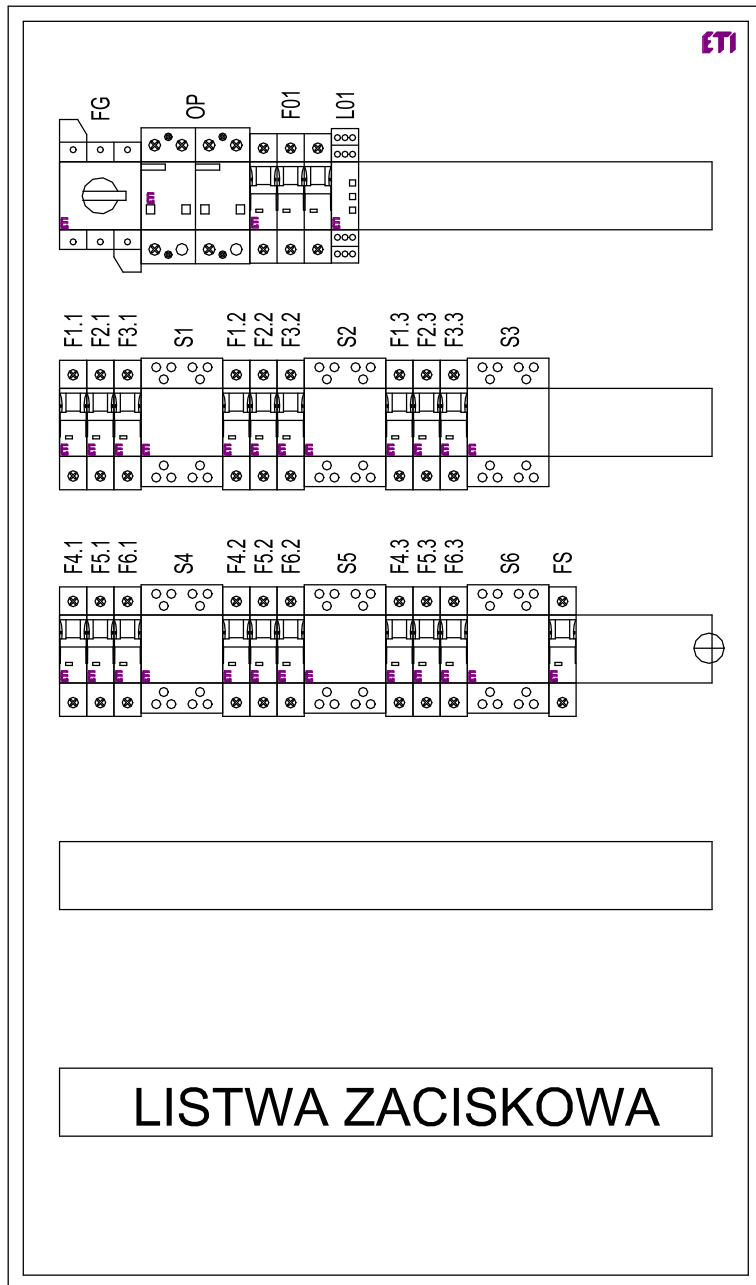

LISTWA ZACISKKOWA


ROZDZIELNICA IP66

Widok rozmieszczenia aparatury

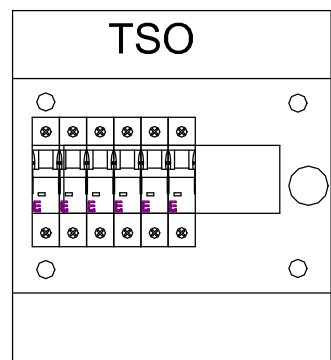

Układ sieci TN-C-S

| - | Zas. | O.P. | K.O.N. |
|------------------------------------|-------------------|-----------------------------|-----------------------------|
| Symbol obwodu | - | - | - |
| Rodzaj obciążenia | - | - | - |
| Typ przewodu | YKXS4x16mm2 | - | - |
| Moc zainstalowana Pi NR FAZY | 7,4kW L1,L2,L3 | - | - |
| Lokalizacja zasilanych odbiorników | Zasilanie | Ochrona przeciwprzepięciowa | Kontrola obecności napięcia |

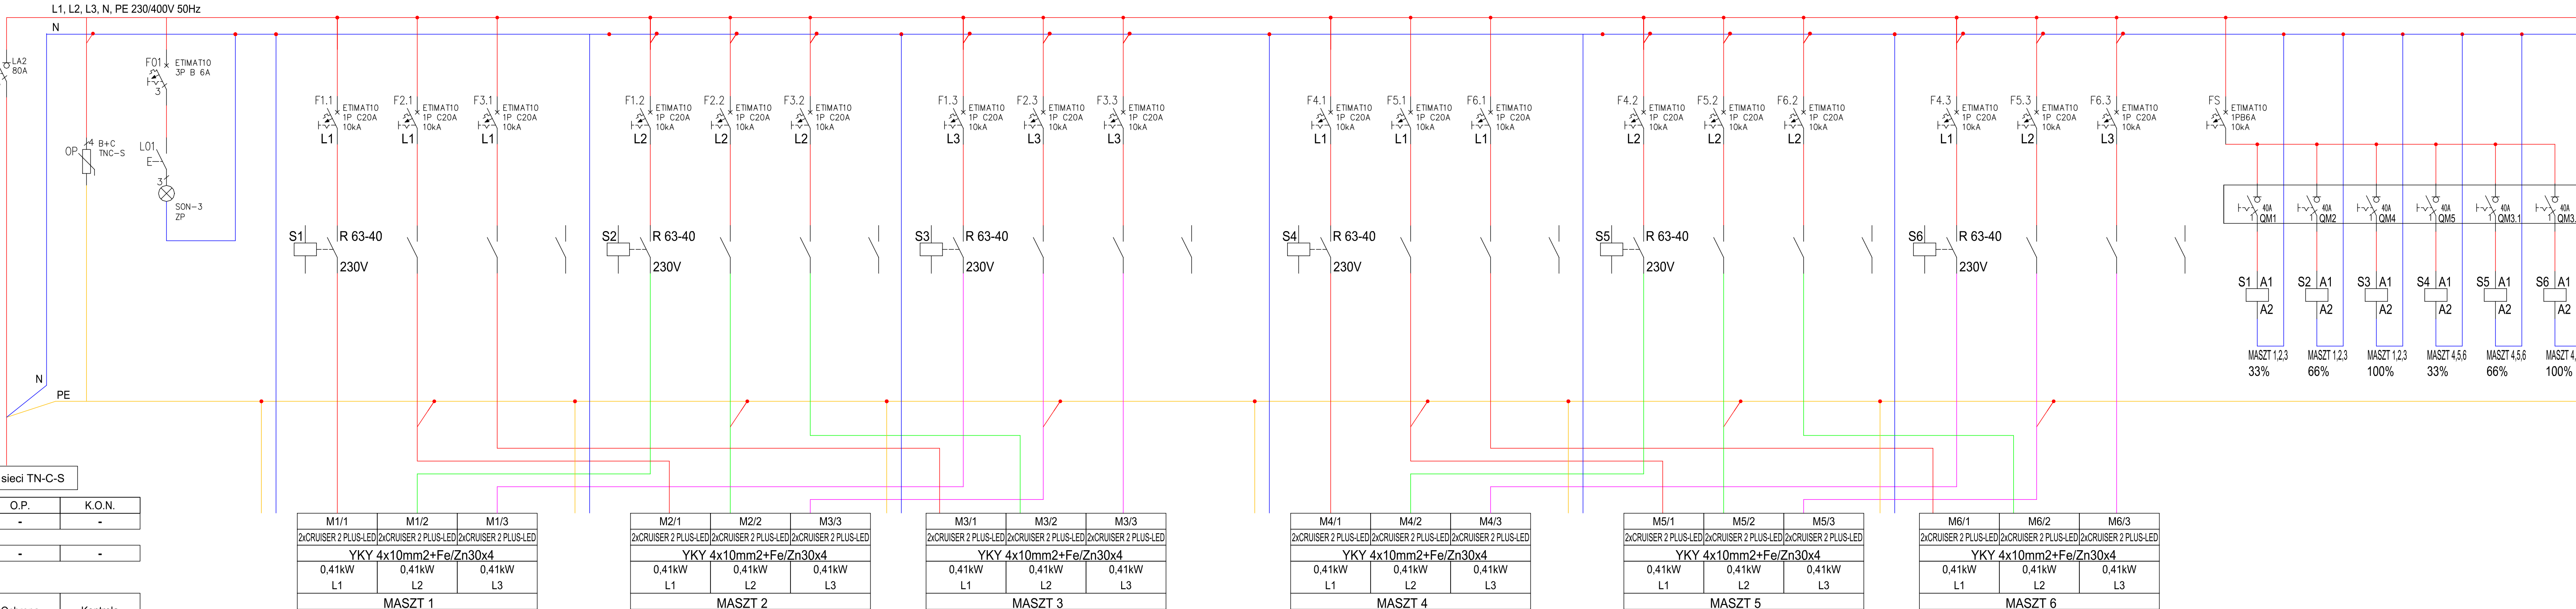

| | | | | |
|--|--|--|---|--|
| A R C H I T. | UR G R O D Z I Ń S K I | | 33-100 TARNÓW, UL. GROTCIERA 26 tel. 014 62 88 444, kom. 0 508 134 500 e-mail: art.tarnow@wp.pl | |
| | A R C H I T E K T | | | |
| P R O J E K T B U D O W L A N Y P R Z E B U D O W A I R O Z B U D O W A B O I S K A W T R U S K O L A S A C H | | | | |
| INWESTOR | | | BRANŻA | INSTALACJE ELEKTRYCZNE |
| LOKALIZACJA | ■ 10-100-1000-1000-14 02-0000000-0-0000002 | | STADIUM | PROJEKT BUDOWLANY |
| NAZWA RYS. | SCHEMAT ROZDZIELNICY RM I TABLICY TSO | | | RYS. NR IE_02 SKALA ---- SIERPIEN 2019 |
| PROJEKTANT | mgr inż. Grzegorz Machobani nr upraw. MAP/0277/PN/CE/06 - spec. inst. elektryczne | | | PODPIS |
| SPRAWDZAJĄCY | mgr inż. Jacek Kucharczyk nr upraw. MAP/0168/PO/CE/07 - spec. inst. elektryczne | | | |